


PLANTA BAJA

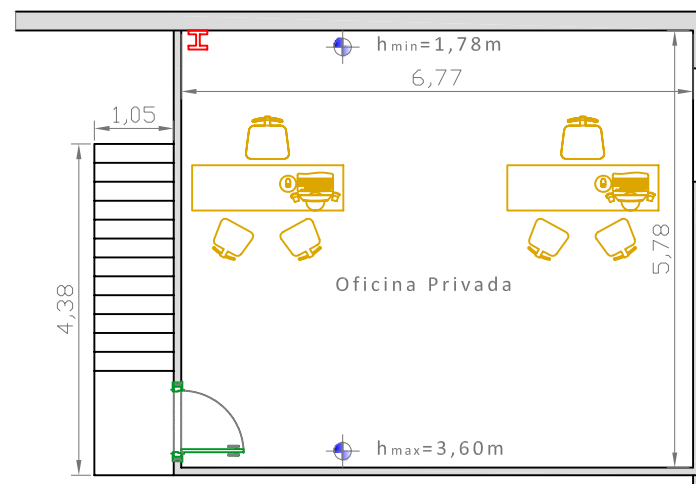

ENTREPLANTA

PLANTA BAJA	
ZONA DE VENTA	35,10 m ²
ASEO PRIVADO	3,60 m ²
ALMACEN	364,79 m ²
TOTAL SUPERFICIE UTIL	403,49 m ²
TOTAL SUPERFICIE CONST.	428,42 m ²

ENTREPLANTA	
OFICINA PRIVADA	39,13 m ²
TOTAL SUPERFICIE UTIL	39,13 m ²
TOTAL SUPERFICIE CONST.	43,64 m ²

TOTAL SUPERFICIE UTIL	442,62 m ²
TOTAL SUPERFICIE CONST.	472,06 m ²



INGENIERÍA Y PROYECTOS ANUGAL, S.L.
 CMNO. DEL COLMENAR Nº55, 1-1, MÁLAGA
 TEL/FAX: 952 21 57 97
 anugal@anugal.es

PROYECTO DE ADECUACION DE NAVE INDUSTRIAL DESTINADA A ALMACEN Y VENTA DE BATERIAS Y ACUMULADORES, SITA EN C/ LA OROTAVA Nº 100 (MALAGA)

ACUMULADORES, BATERIAS Y RECAMBIOS S.L.
 PETICIONARIO
 PLANO
 DISTRIBUCIÓN Y COTAS

FECHA
 ABRIL-2016
 Ingeniero Técnico Industrial
 Jose Carlos Laguna Segado Coleg. nº 3.730

ESCALA
 1/100
 PLANO Nº
 02