

LEYENDA

- Sub-zona ZAS de interés
- Delimitación sub-zonas ZAS
- Ámbito de estudio
- Entramado urbano
- Carreteras
- Ferrocarril
- Zonas verdes
- Playas
- Hidrografía

Tipología de edificación

- Residencial
- Educativo
- Sanitario
- Cultural
- Recreativo
- Terciario
- Industrial

Actividades

- Bar/Restaurante
- Cafetería
- Confitería
- Heladería
- Pastelería
- Pub/Discoteca
- Tetería



Ciente:
Ayuntamiento de Málaga
 Área de Gobierno de Sostenibilidad Medioambiental

Empresa consultora:
S2 SINCOSUR


Título del proyecto:
 ASESORAMIENTO Y ESTUDIOS TÉCNICOS PARA DECLARACIÓN DE ZONAS ACÚSTICAS ESPECIALES (ZONAS ACÚSTICAMENTE SATURADAS -ZAS- Y DE PROTECCIÓN ACÚSTICA ESPECIAL -ZPAE-) Y PARA LA ELABORACIÓN DE LA PROPUESTA DE PLANES ZONALES DE ACTUACIÓN.

Expediente:
 ODC 53/2016

Escala:
 1:1.000
 Formato original
 UNE-A3

Plano:
 SUB-ZONA ZAS: CALLE MARGARITA XIRGU.
 VISTA DETALLE.

Fecha JUNIO 2016	Nº Plano 2.2
Revisión 1	Hoja 1 DE 1

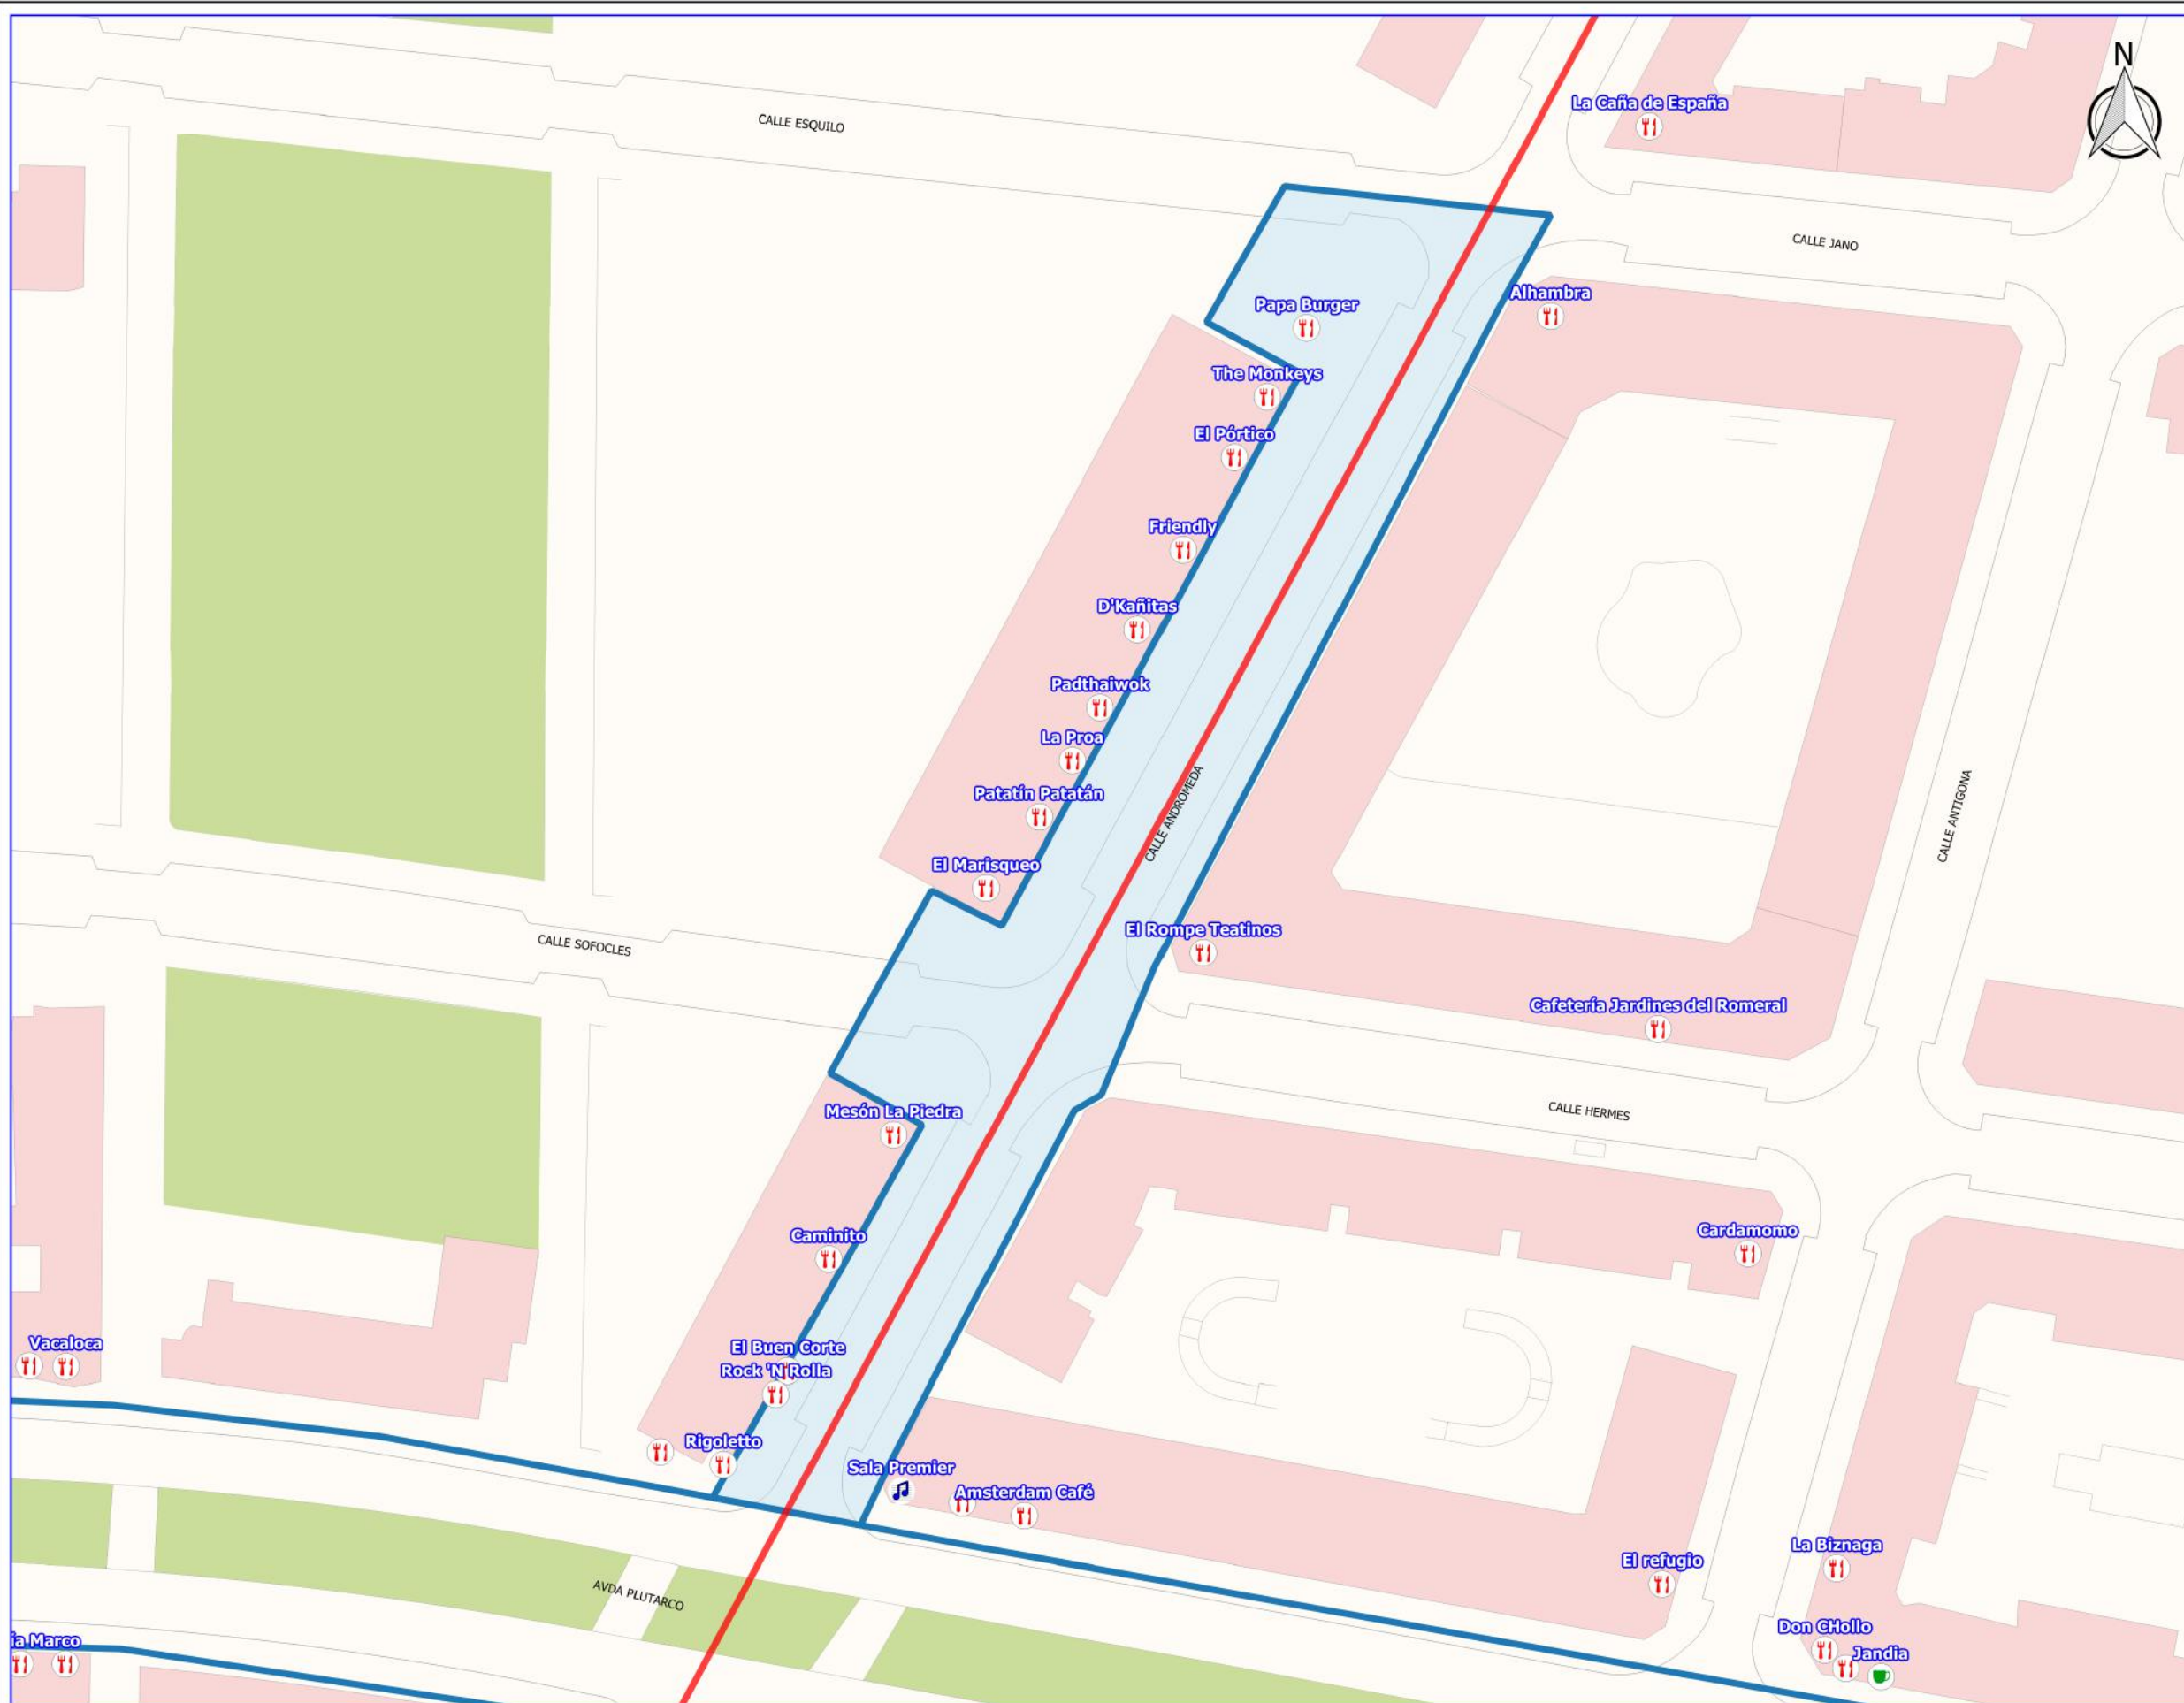

LEYENDA

- Sub-zona ZAS de interés
- Delimitación sub-zonas ZAS
- Ámbito de estudio
- Entramado urbano
- Carreteras
- Ferrocarril
- Zonas verdes
- Playas
- Hidrografía

Tipología de edificación

- Residencial
- Educativo
- Sanitario
- Cultural
- Recreativo
- Terciario
- Industrial

Actividades

- Bar/Restaurante
- Cafetería
- Confitería
- Heladería
- Pastelería
- Pub/Discoteca
- Tetería



Ciente:
Ayuntamiento de Málaga
 Área de Gobierno de Sostenibilidad Medioambiental

Empresa consultora:
S2 SINCOSUR


Título del proyecto:
 ASESORAMIENTO Y ESTUDIOS TÉCNICOS PARA DECLARACIÓN DE ZONAS ACÚSTICAS ESPECIALES (ZONAS ACÚSTICAMENTE SATURADAS -ZAS- Y DE PROTECCIÓN ACÚSTICA ESPECIAL -ZPAE-) Y PARA LA ELABORACIÓN DE LA PROPUESTA DE PLANES ZONALES DE ACTUACIÓN.

Expediente:
 ODC 53/2016

Escala:
 1:1.000
 Formato original
 UNE-A3

Plano:
 SUB-ZONA ZAS: CALLE ANDRÓMEDA.
 VISTA DETALLE.

Fecha JUNIO 2016	Nº Plano 2.3
Revisión 1	Hoja 1 DE 1

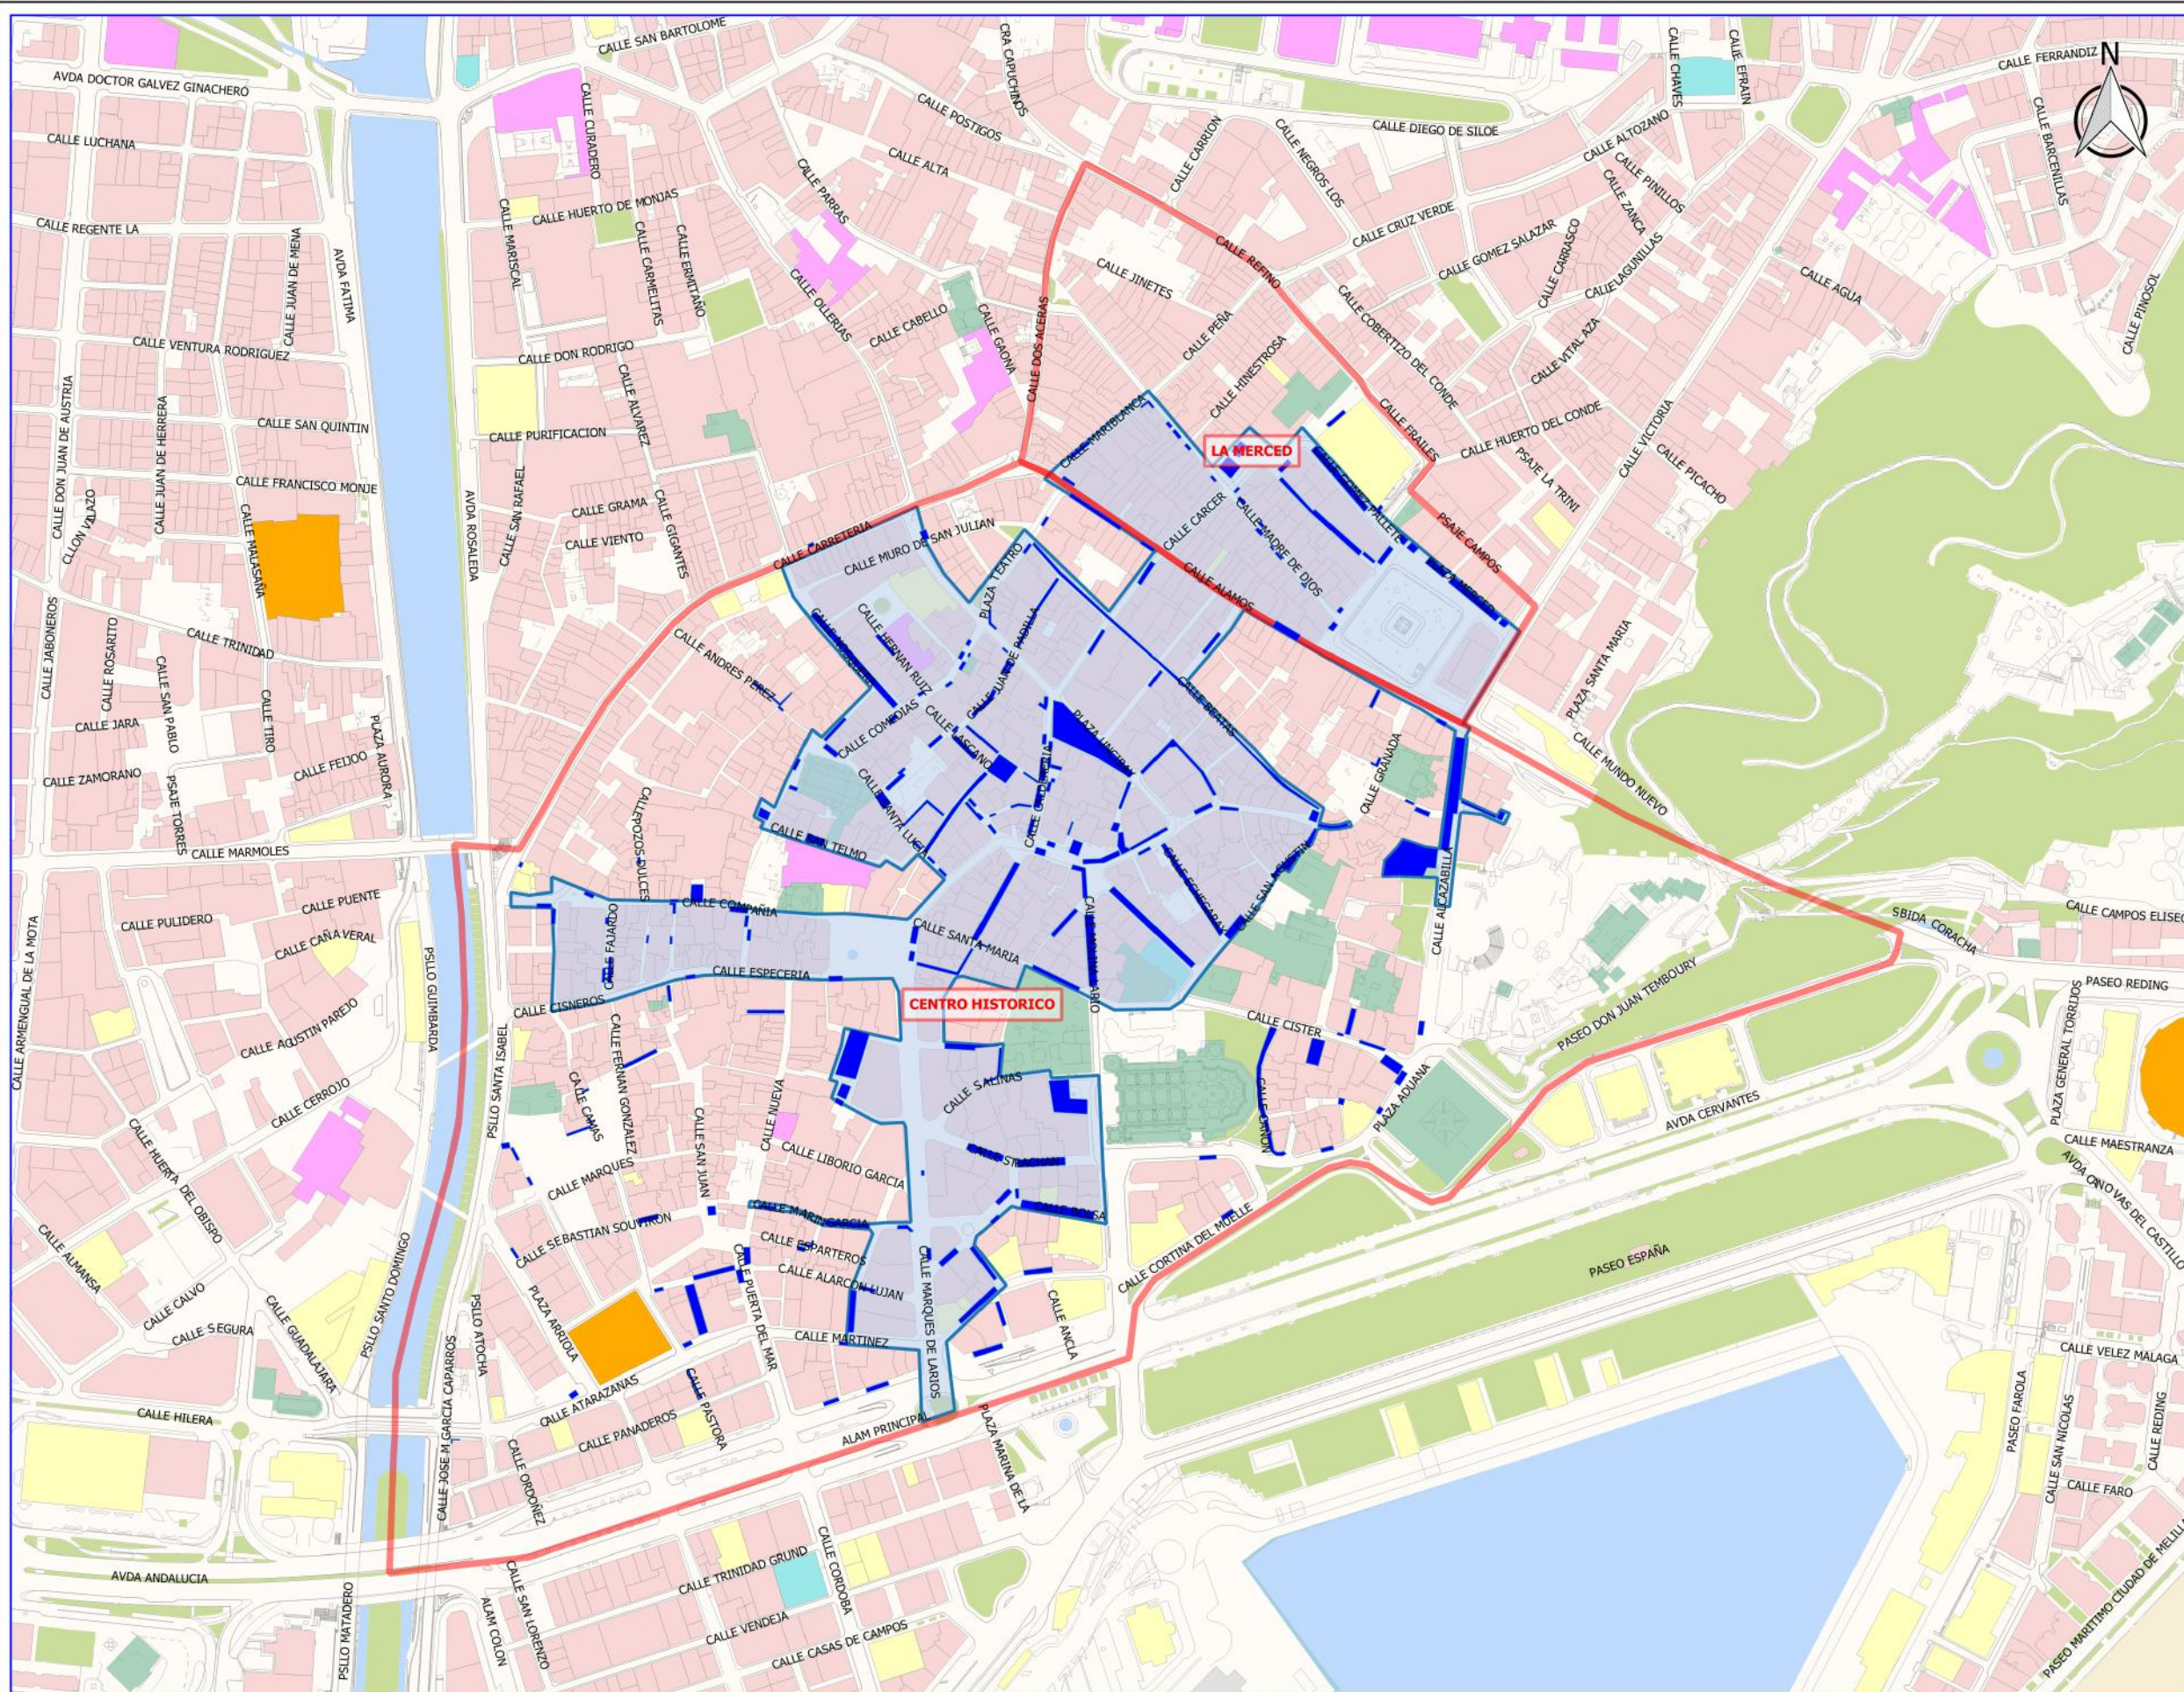

LEYENDA

- Zona Acústicamente Saturada
- Ámbito de estudio
- Entramado urbano
- Carreteras
- Ferrocarril
- Zonas verdes
- Playas
- Hidrografía
- Fuentes de ruido

Tipología de edificación

- Residencial
- Educativo
- Sanitario
- Cultural
- Recreativo
- Terciario
- Industrial

PLANO GUÍA



Ciente:
Ayuntamiento de Málaga
 Área de Gobierno de Sostenibilidad Medioambiental

Empresa consultora:
S2 SINCOSUR


Título del proyecto:
 ASesoramiento y estudios técnicos para declaración de zonas acústicas especiales (zonas acústicamente saturadas -ZAS- y de protección acústica especial -ZPAE-) y para la elaboración de la propuesta de planes zonales de actuación.

Expediente:
 ODC 53/2016

Escala:
 1:5.000
 Formato original
 UNE-A3

Plano:
 FOCOS DE RUIDO EN EL DISTRITO CENTRO. VISTA GENERAL.

Fecha JUNIO 2016	Nº Plano 3.1
Revisión 1	Hoja 1 DE 1

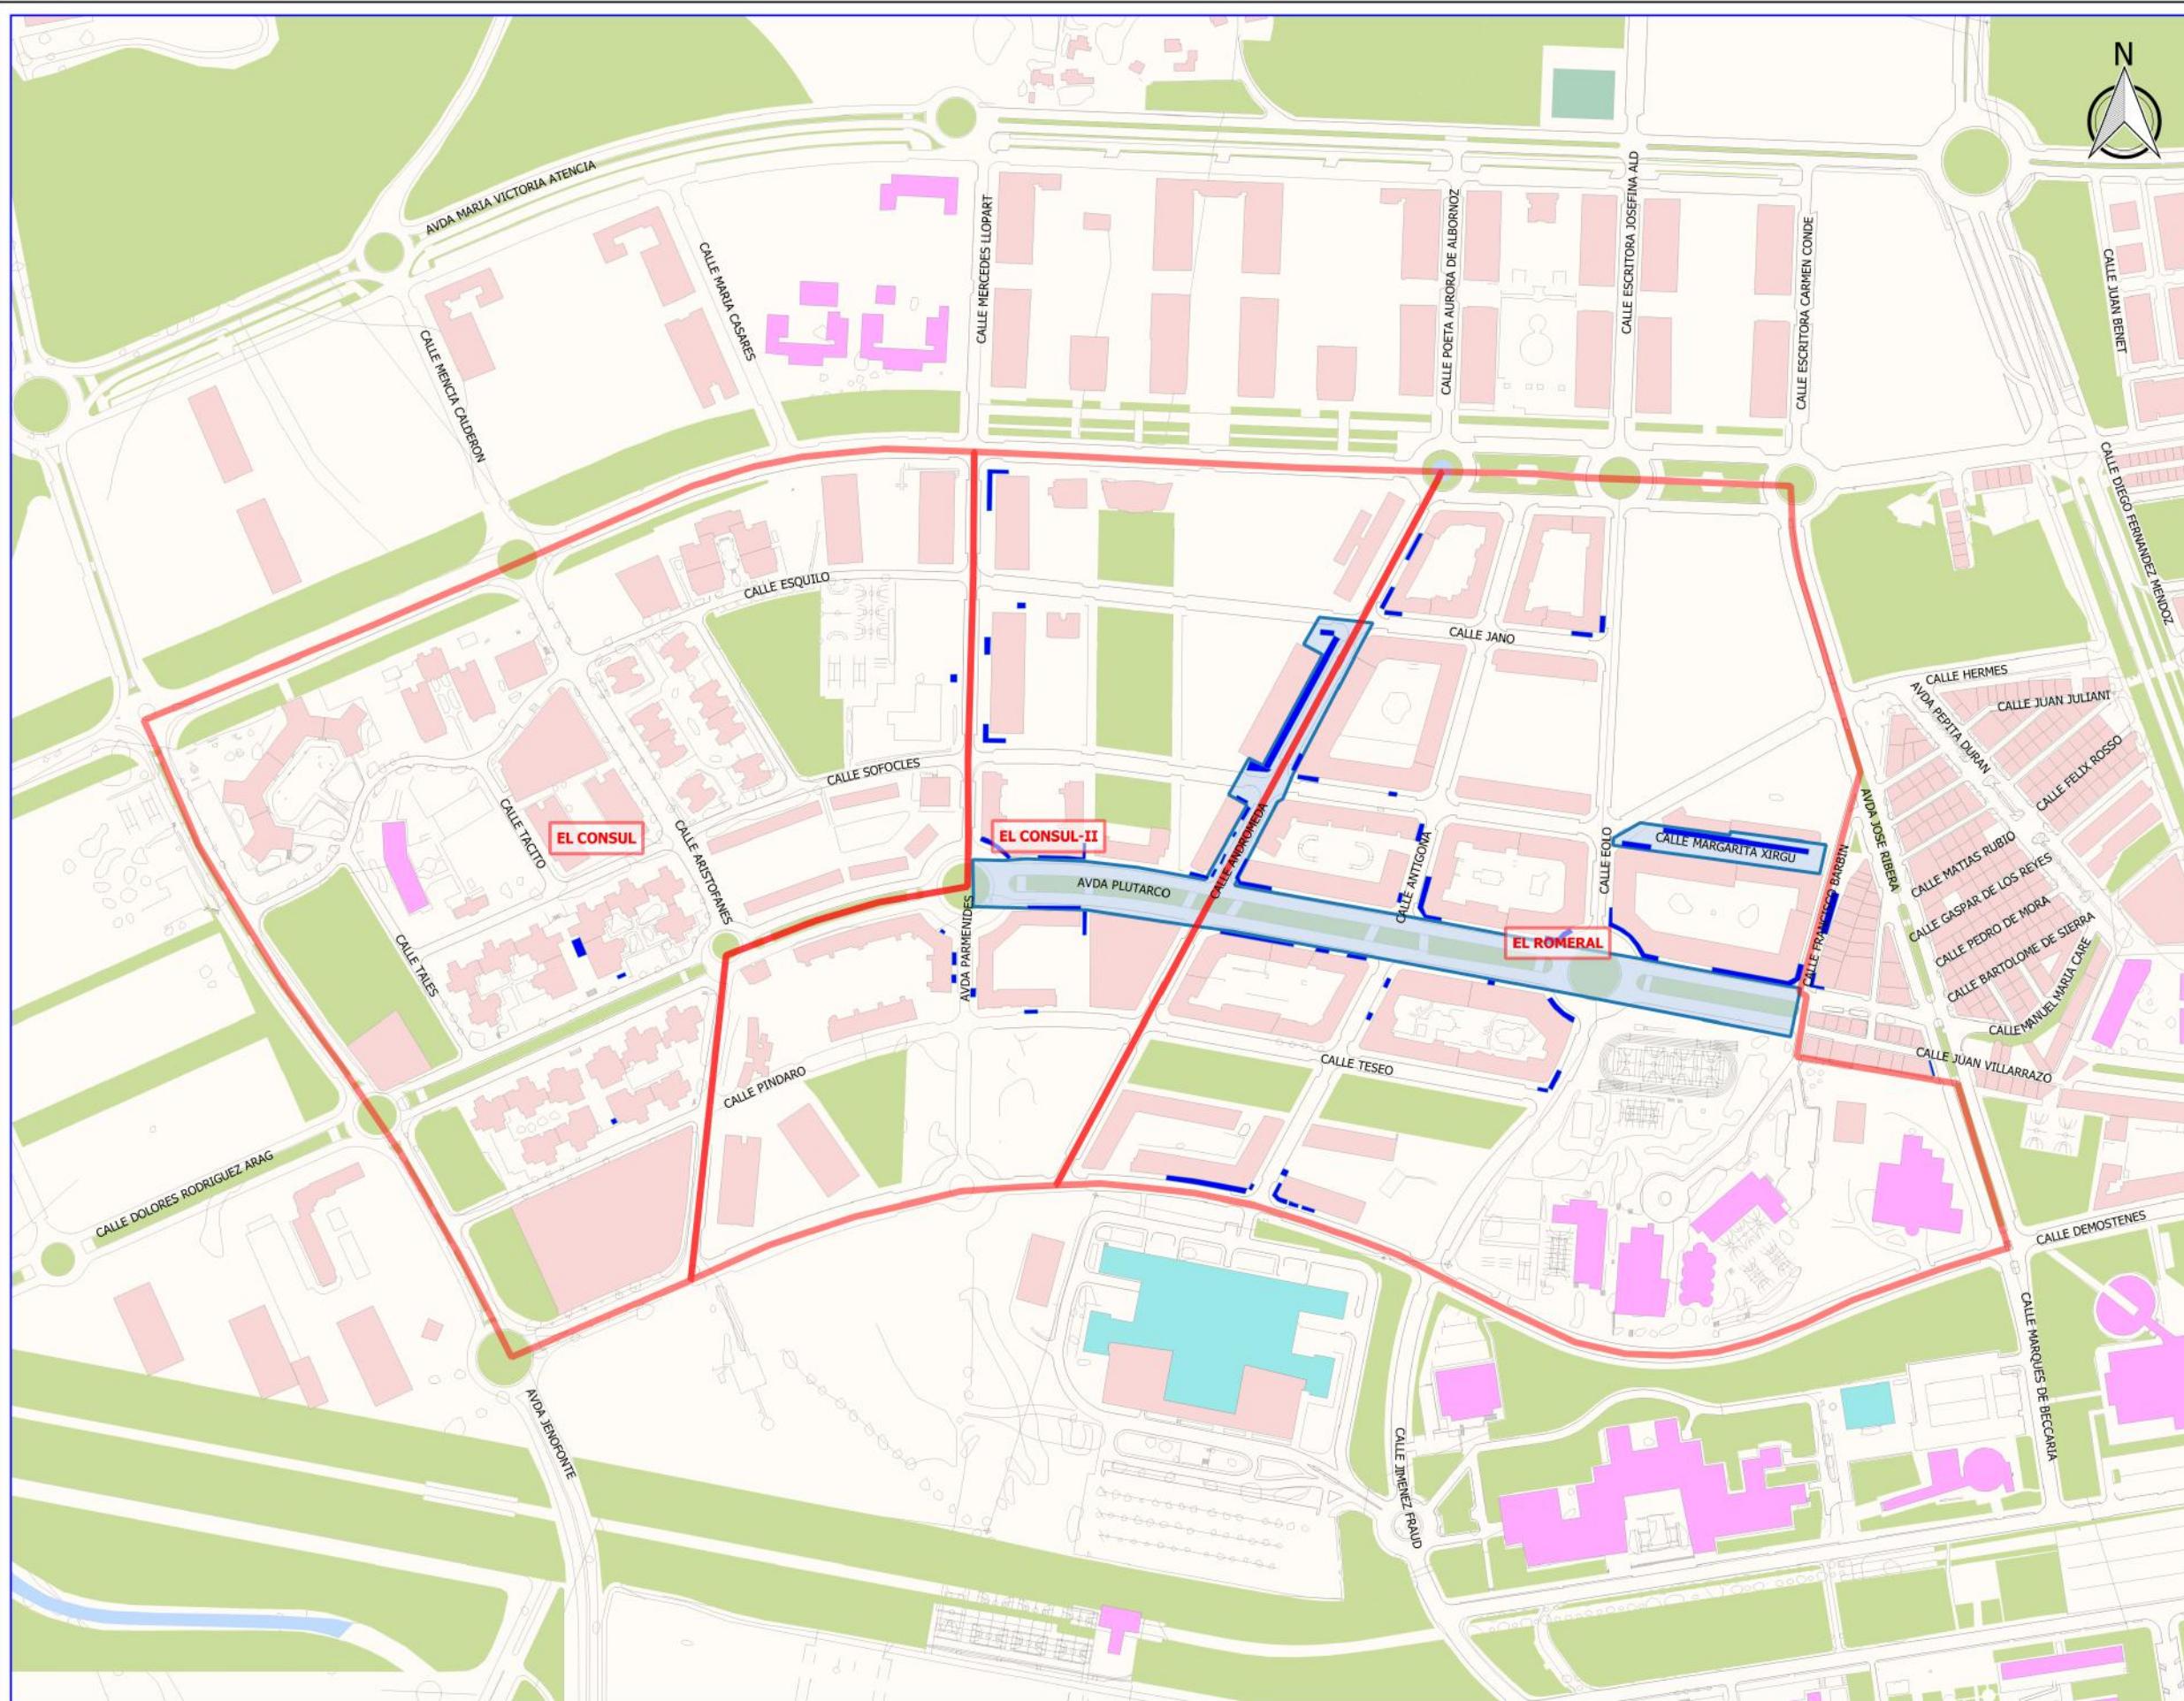

- LEYENDA**
- Zona Acústicamente Saturada
 - Ámbito de estudio
 - Entramado urbano
 - Carreteras
 - Ferrocarril
 - Zonas verdes
 - Playas
 - Hidrografía

- Tipología de edificación**
- Residencial
 - Educativo
 - Sanitario
 - Cultural
 - Recreativo
 - Terciario
 - Industrial



Ciente:
Ayuntamiento de Málaga
 Área de Gobierno de Sostenibilidad Medioambiental

Empresa consultora:
S2 SINCOSUR

Título del proyecto:
 ASESORAMIENTO Y ESTUDIOS TÉCNICOS PARA DECLARACIÓN DE ZONAS ACÚSTICAS ESPECIALES (ZONAS ACÚSTICAMENTE SATURADAS -ZAS- Y DE PROTECCIÓN ACÚSTICA ESPECIAL -ZPAE-) Y PARA LA ELABORACIÓN DE LA PROPUESTA DE PLANES ZONALES DE ACTUACIÓN.

Expediente:
 ODC 53/2016

Escala:
 1:5.000
 Formato original
 UNE-A3


Plano:
 FOCOS DE RUIDO EN EL DISTRITO TEATINOS / UNIVERSIDAD.
 VISTA GENERAL.

Fecha
 JUNIO 2016

Revisión
 1

Nº Plano
 3.2

Hoja
 1 DE 1

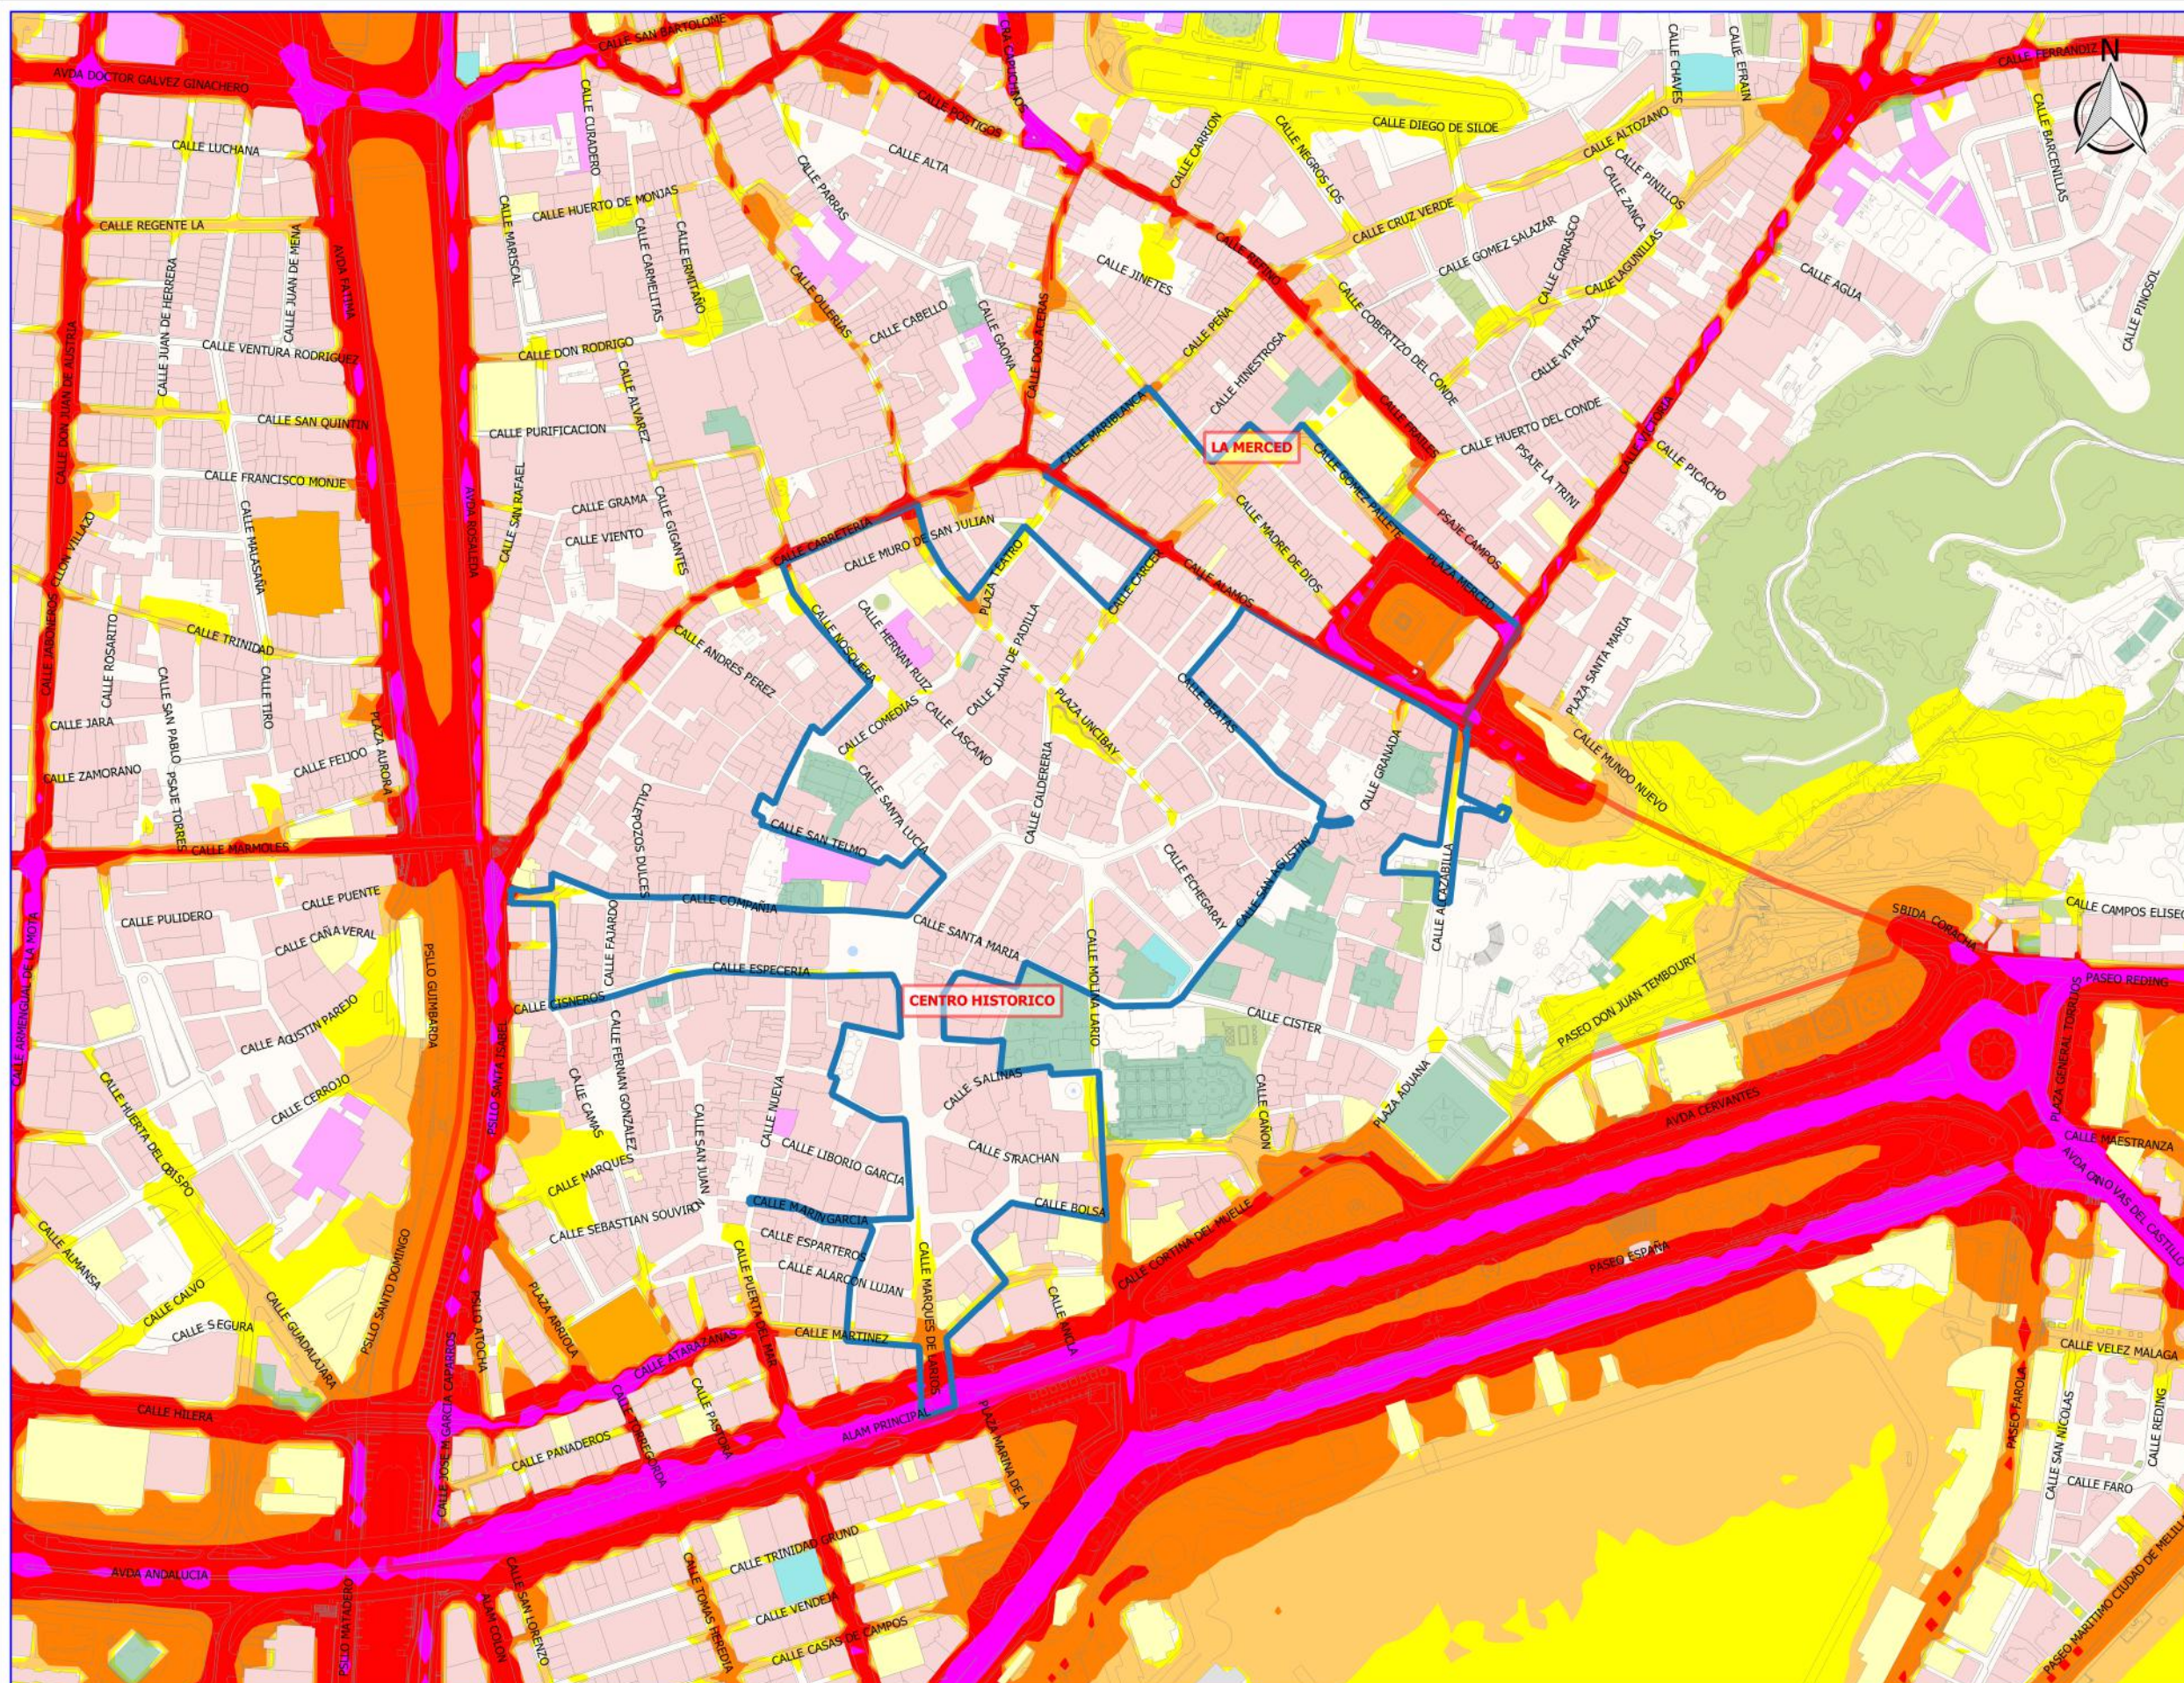

LEYENDA

- Zona Acústicamente Saturada
- Ámbito de estudio
- Entramado urbano
- Carreteras
- Ferrocarril
- Zonas verdes
- Playas
- Hidrografía

Tipología de edificación

- Residencial
- Educativo
- Sanitario
- Cultural
- Recreativo
- Terciario
- Industrial

Niveles sonoros (Indicador Ldía)

- 55 - 60 dBA
- 60 - 65 dBA
- 65 - 70 dBA
- 70 - 75 dBA
- > 75 dBA



Ciente:
 Ayuntamiento de Málaga
 Área de Gobierno de Sostenibilidad Medioambiental

Empresa consultora:
 S2 SINCOSUR

Título del proyecto:
 ASESORAMIENTO Y ESTUDIOS TÉCNICOS PARA DECLARACIÓN DE ZONAS ACÚSTICAS ESPECIALES (ZONAS ACÚSTICAMENTE SATURADAS -ZAS- Y DE PROTECCIÓN ACÚSTICA ESPECIAL -ZPAE-) Y PARA LA ELABORACIÓN DE LA PROPUESTA DE PLANES ZONALES DE ACTUACIÓN.

Expediente:
 ODC 53/2016

Escala:
 1:5.000
 Formato original UNE-A3

Plano:
 NIVELES SONOROS, CONSIDERANDO TODAS LAS FUENTES SONORAS DEL MER. INDICADOR LDIA. DISTRITO CENTRO.

Fecha	Nº Plano
JUNIO 2016	4.1.1
Revisión	Hoja
1	1 DE 1