


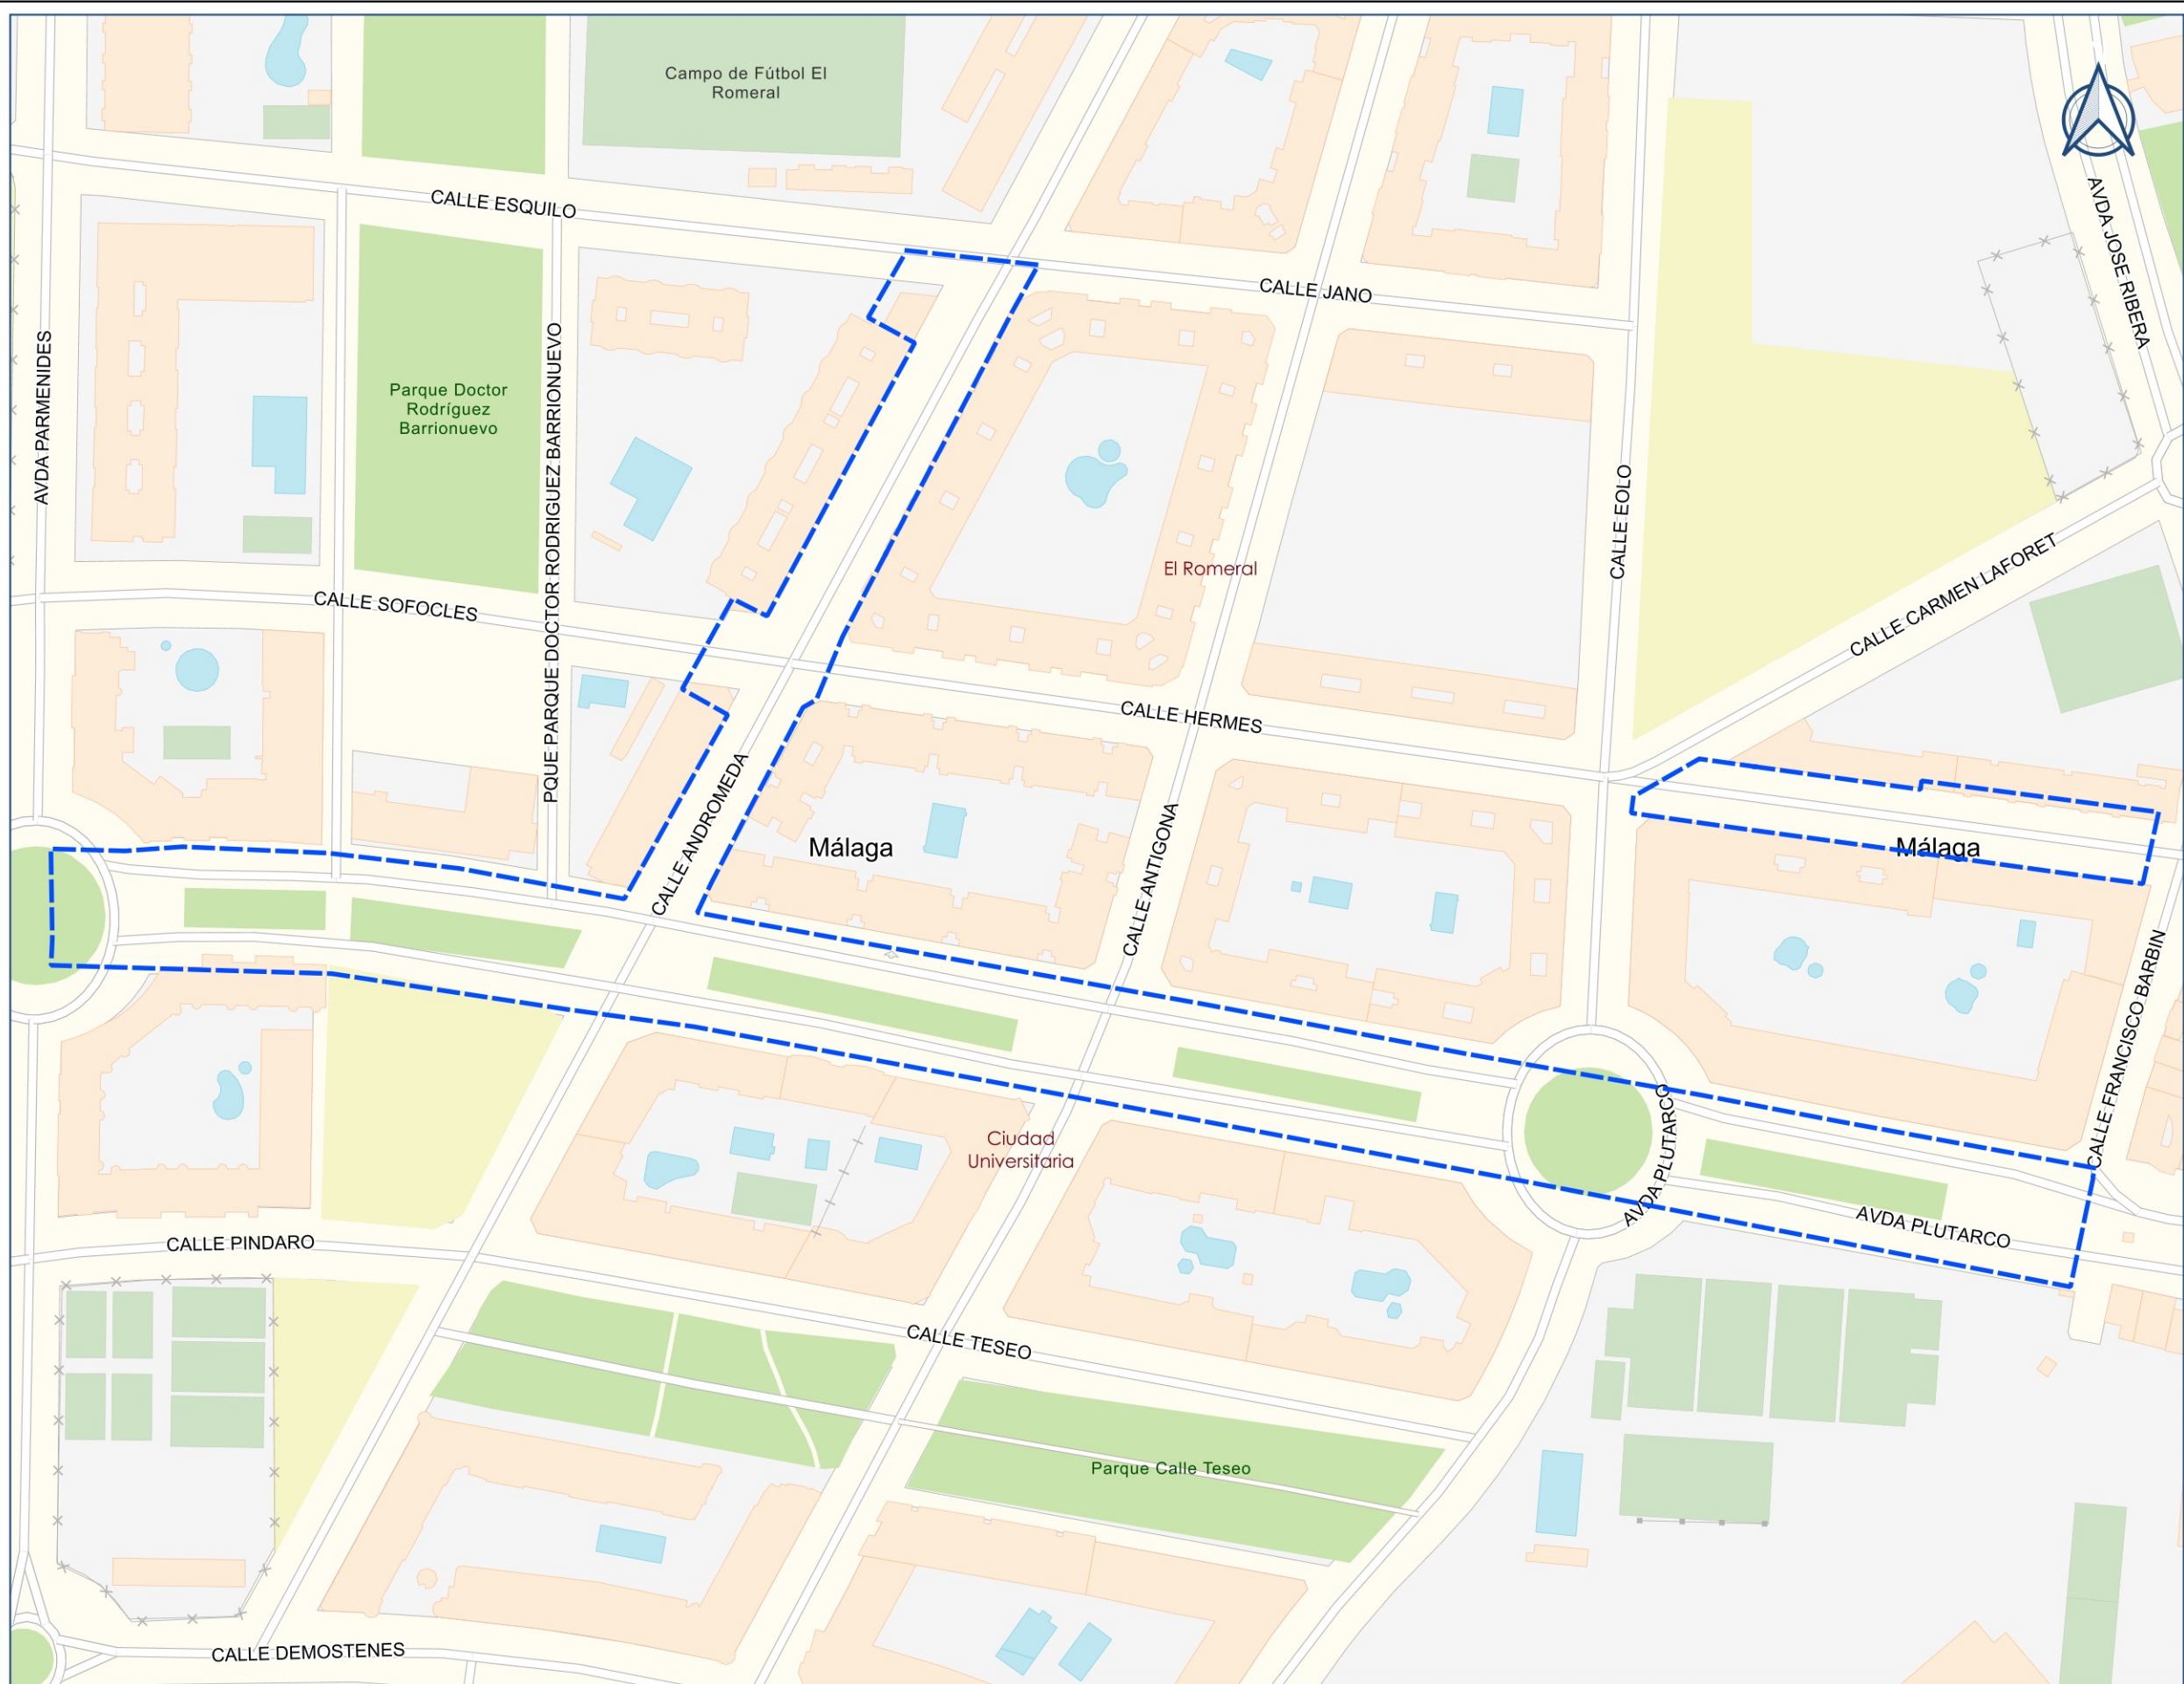


LEYENDA

 Límite ZAS

PLANO GUÍA



Ciente: Ayuntamiento de Málaga Área de Gobierno de Sostenibilidad Medioambiental	Empresa consultora: SINCOSUR	Título del proyecto SERVICIO DE CONSULTORÍA Y ASISTENCIA TÉCNICA RELATIVA A LA REVISIÓN DE LA ZONA ZAS DEL CENTRO Y DE TEATINOS DE MÁLAGA	Expediente: 72/24	Escala: 1:2.000 Formato original UNE-A3	Plano: DELIMITACIÓN DE LA ZONA ACÚSTICA SATURADA (ZAS) TEATINOS	Fecha DIC. 2025 Revisión 1	Nº Plano 1.1 Hoja 1 DE 1
--	--	---	---------------------------------	--	---	--	--

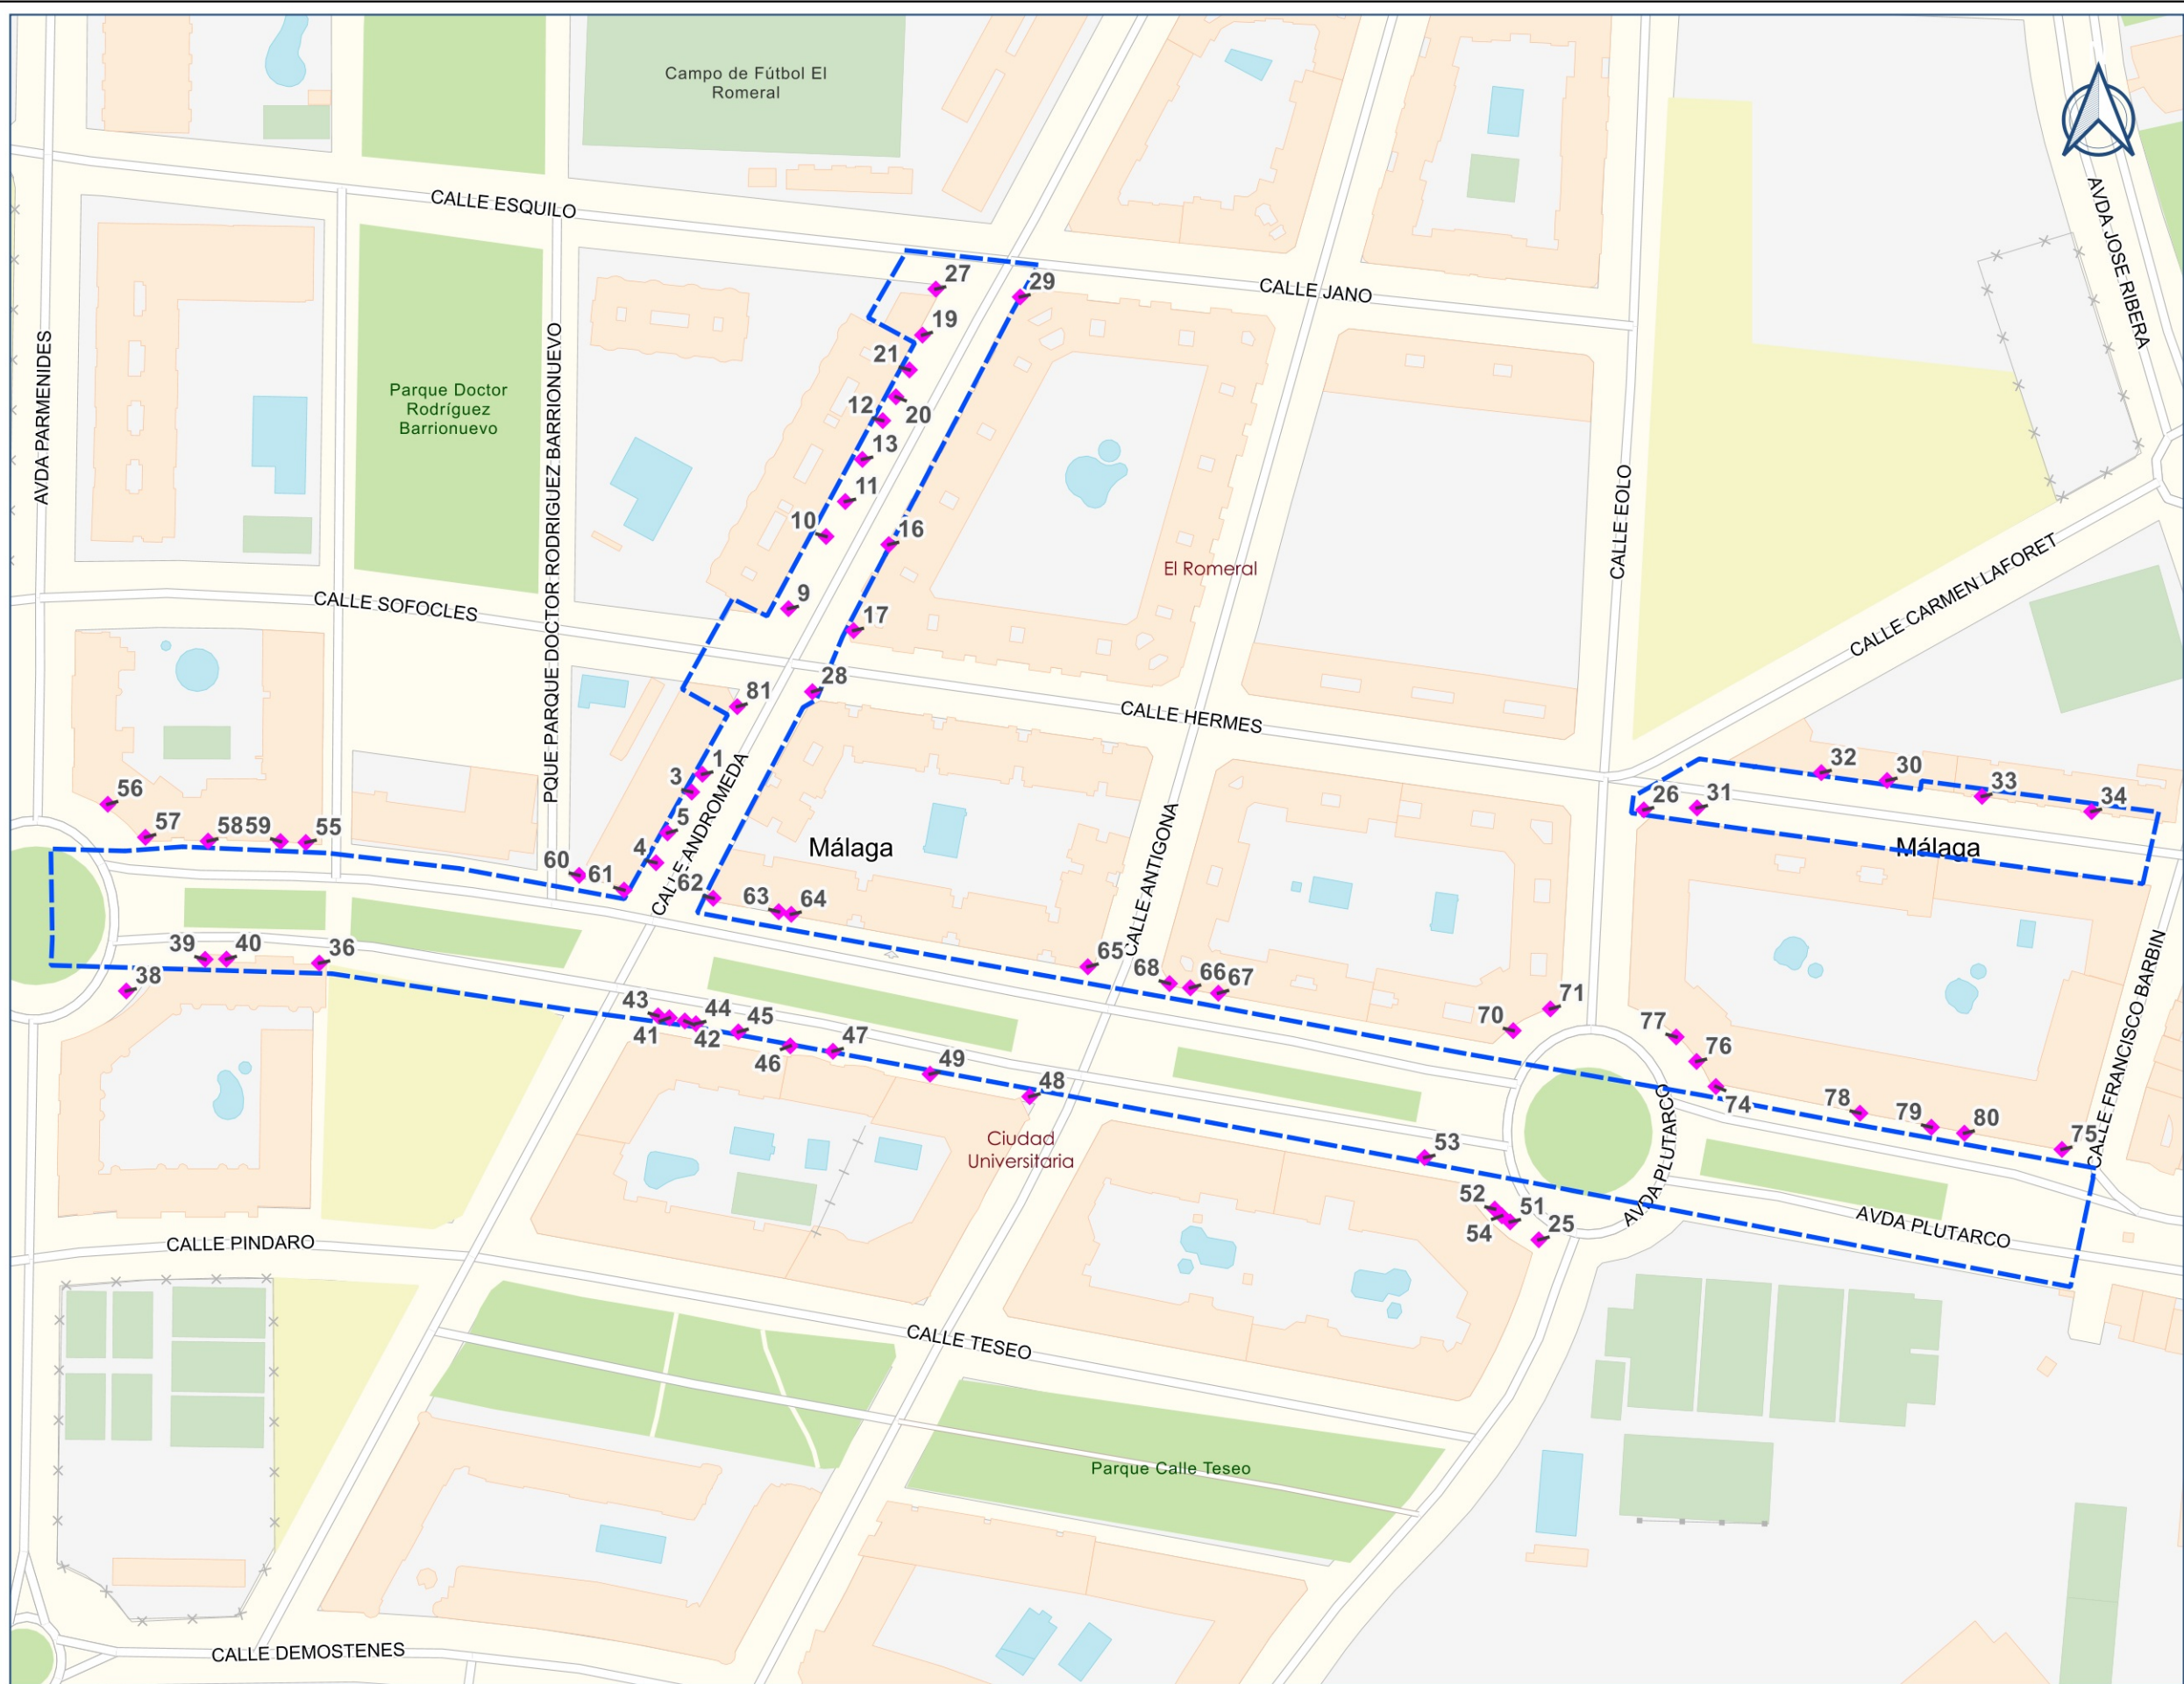


LEYENDA

- Límite ZAS
- Actividades

PLANO GUÍA



Cliente:  Ayuntamiento de Málaga Área de Gobierno de Sostenibilidad Medioambiental	Empresa consultora:  SINCOSUR	Título del proyecto SERVICIO DE CONSULTORÍA Y ASISTENCIA TÉCNICA RELATIVA A LA REVISIÓN DE LA ZONA ZAS DEL CENTRO Y DE TEATINOS DE MÁLAGA	Expediente: 72/24	Escala: 1:2.000 Formato original UNE-A3	Plano: INVENTARIO DE ACTIVIDADES EN LA ZONA ACÚSTICA SATURADA (ZAS) TEATINOS	Fecha DIC. 2025 Revisión 1	Nº Plano 2.1 Hoja 1 DE 1
--	---	---	---------------------------------	---	--	--	--

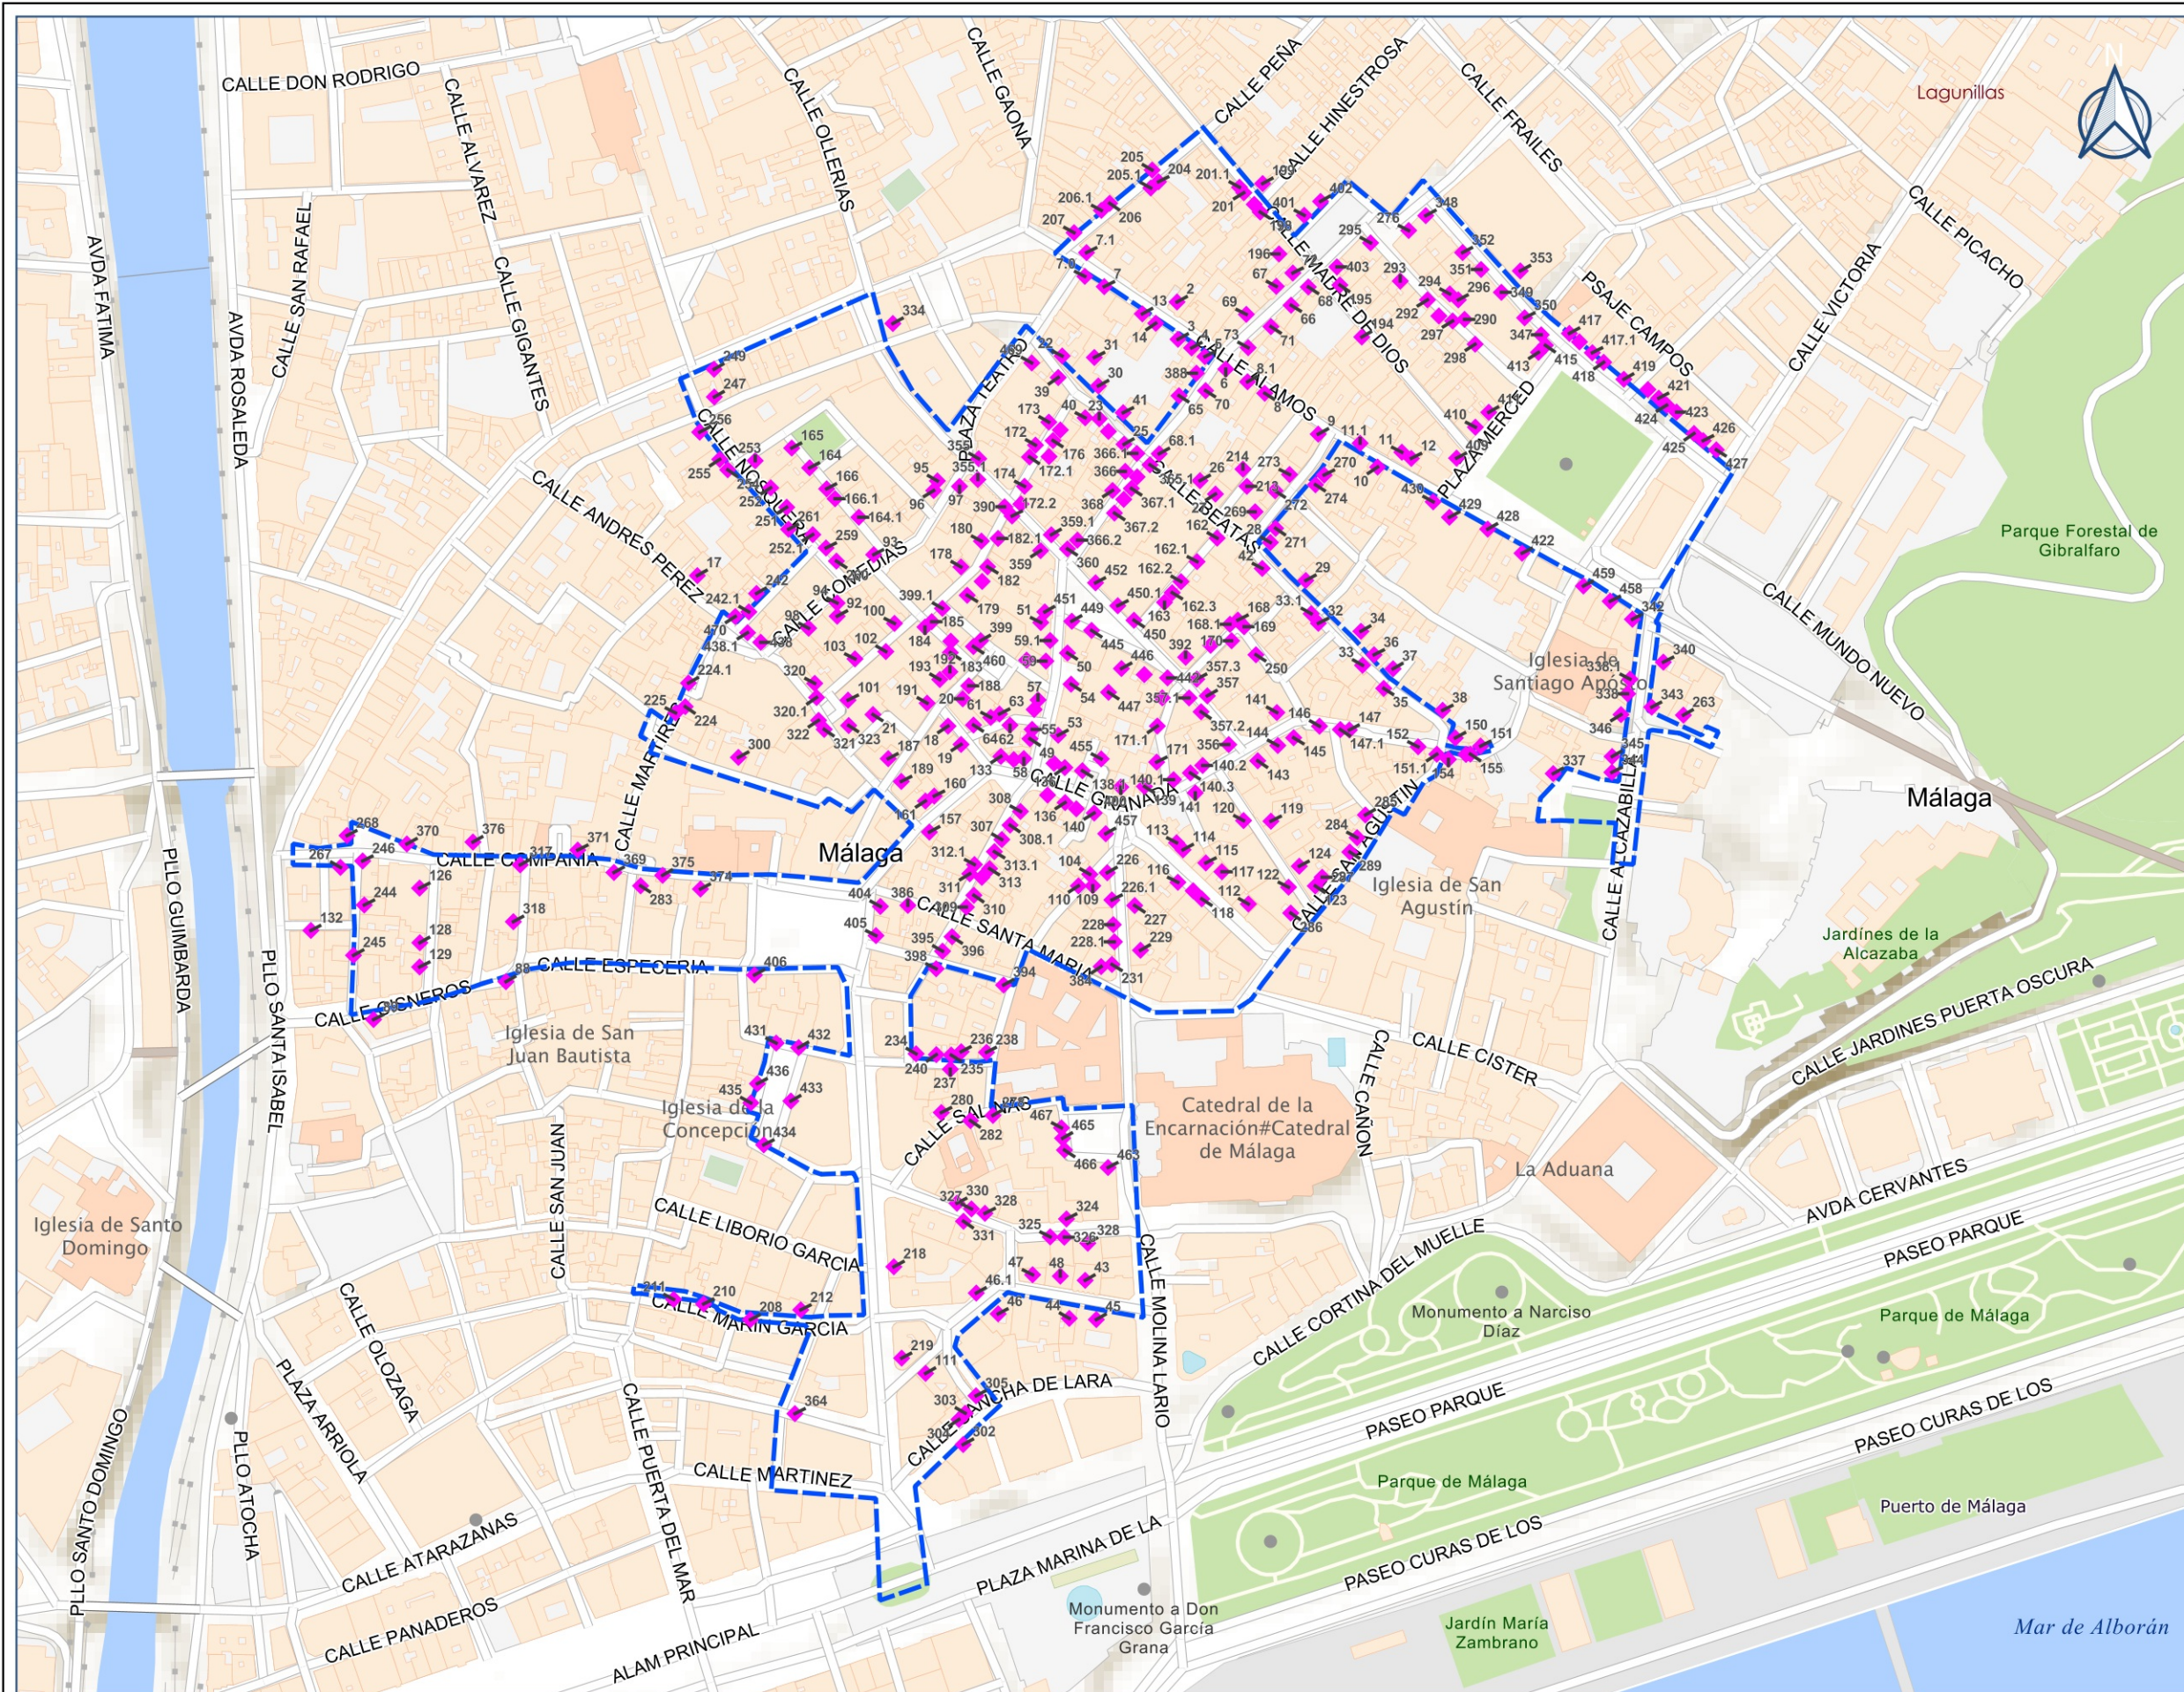

LEYENDA

- Límite ZAS
- Actividades

PLANO GUÍA



Ciente:



Ayuntamiento de Málaga
Área de Gobierno de Sostenibilidad Medioambiental

Empresa consultora:



Título del proyecto

SERVICIO DE CONSULTORÍA Y ASISTENCIA TÉCNICA RELATIVA A LA
REVISIÓN DE LA ZONA ZAS DEL CENTRO Y DE TEATINOS DE MÁLAGA

Expediente:

72/24

Escala:

1:3.500
Formato original
UNE-A3

Plano:

INVENTARIO DE ACTIVIDADES EN LA ZONA ACÚSTICA SATURADA (ZAS)
CENTRO

Fecha

DIC. 2025


Revisión
1

Nº Plano

2.2

Hoja

1 DE 1

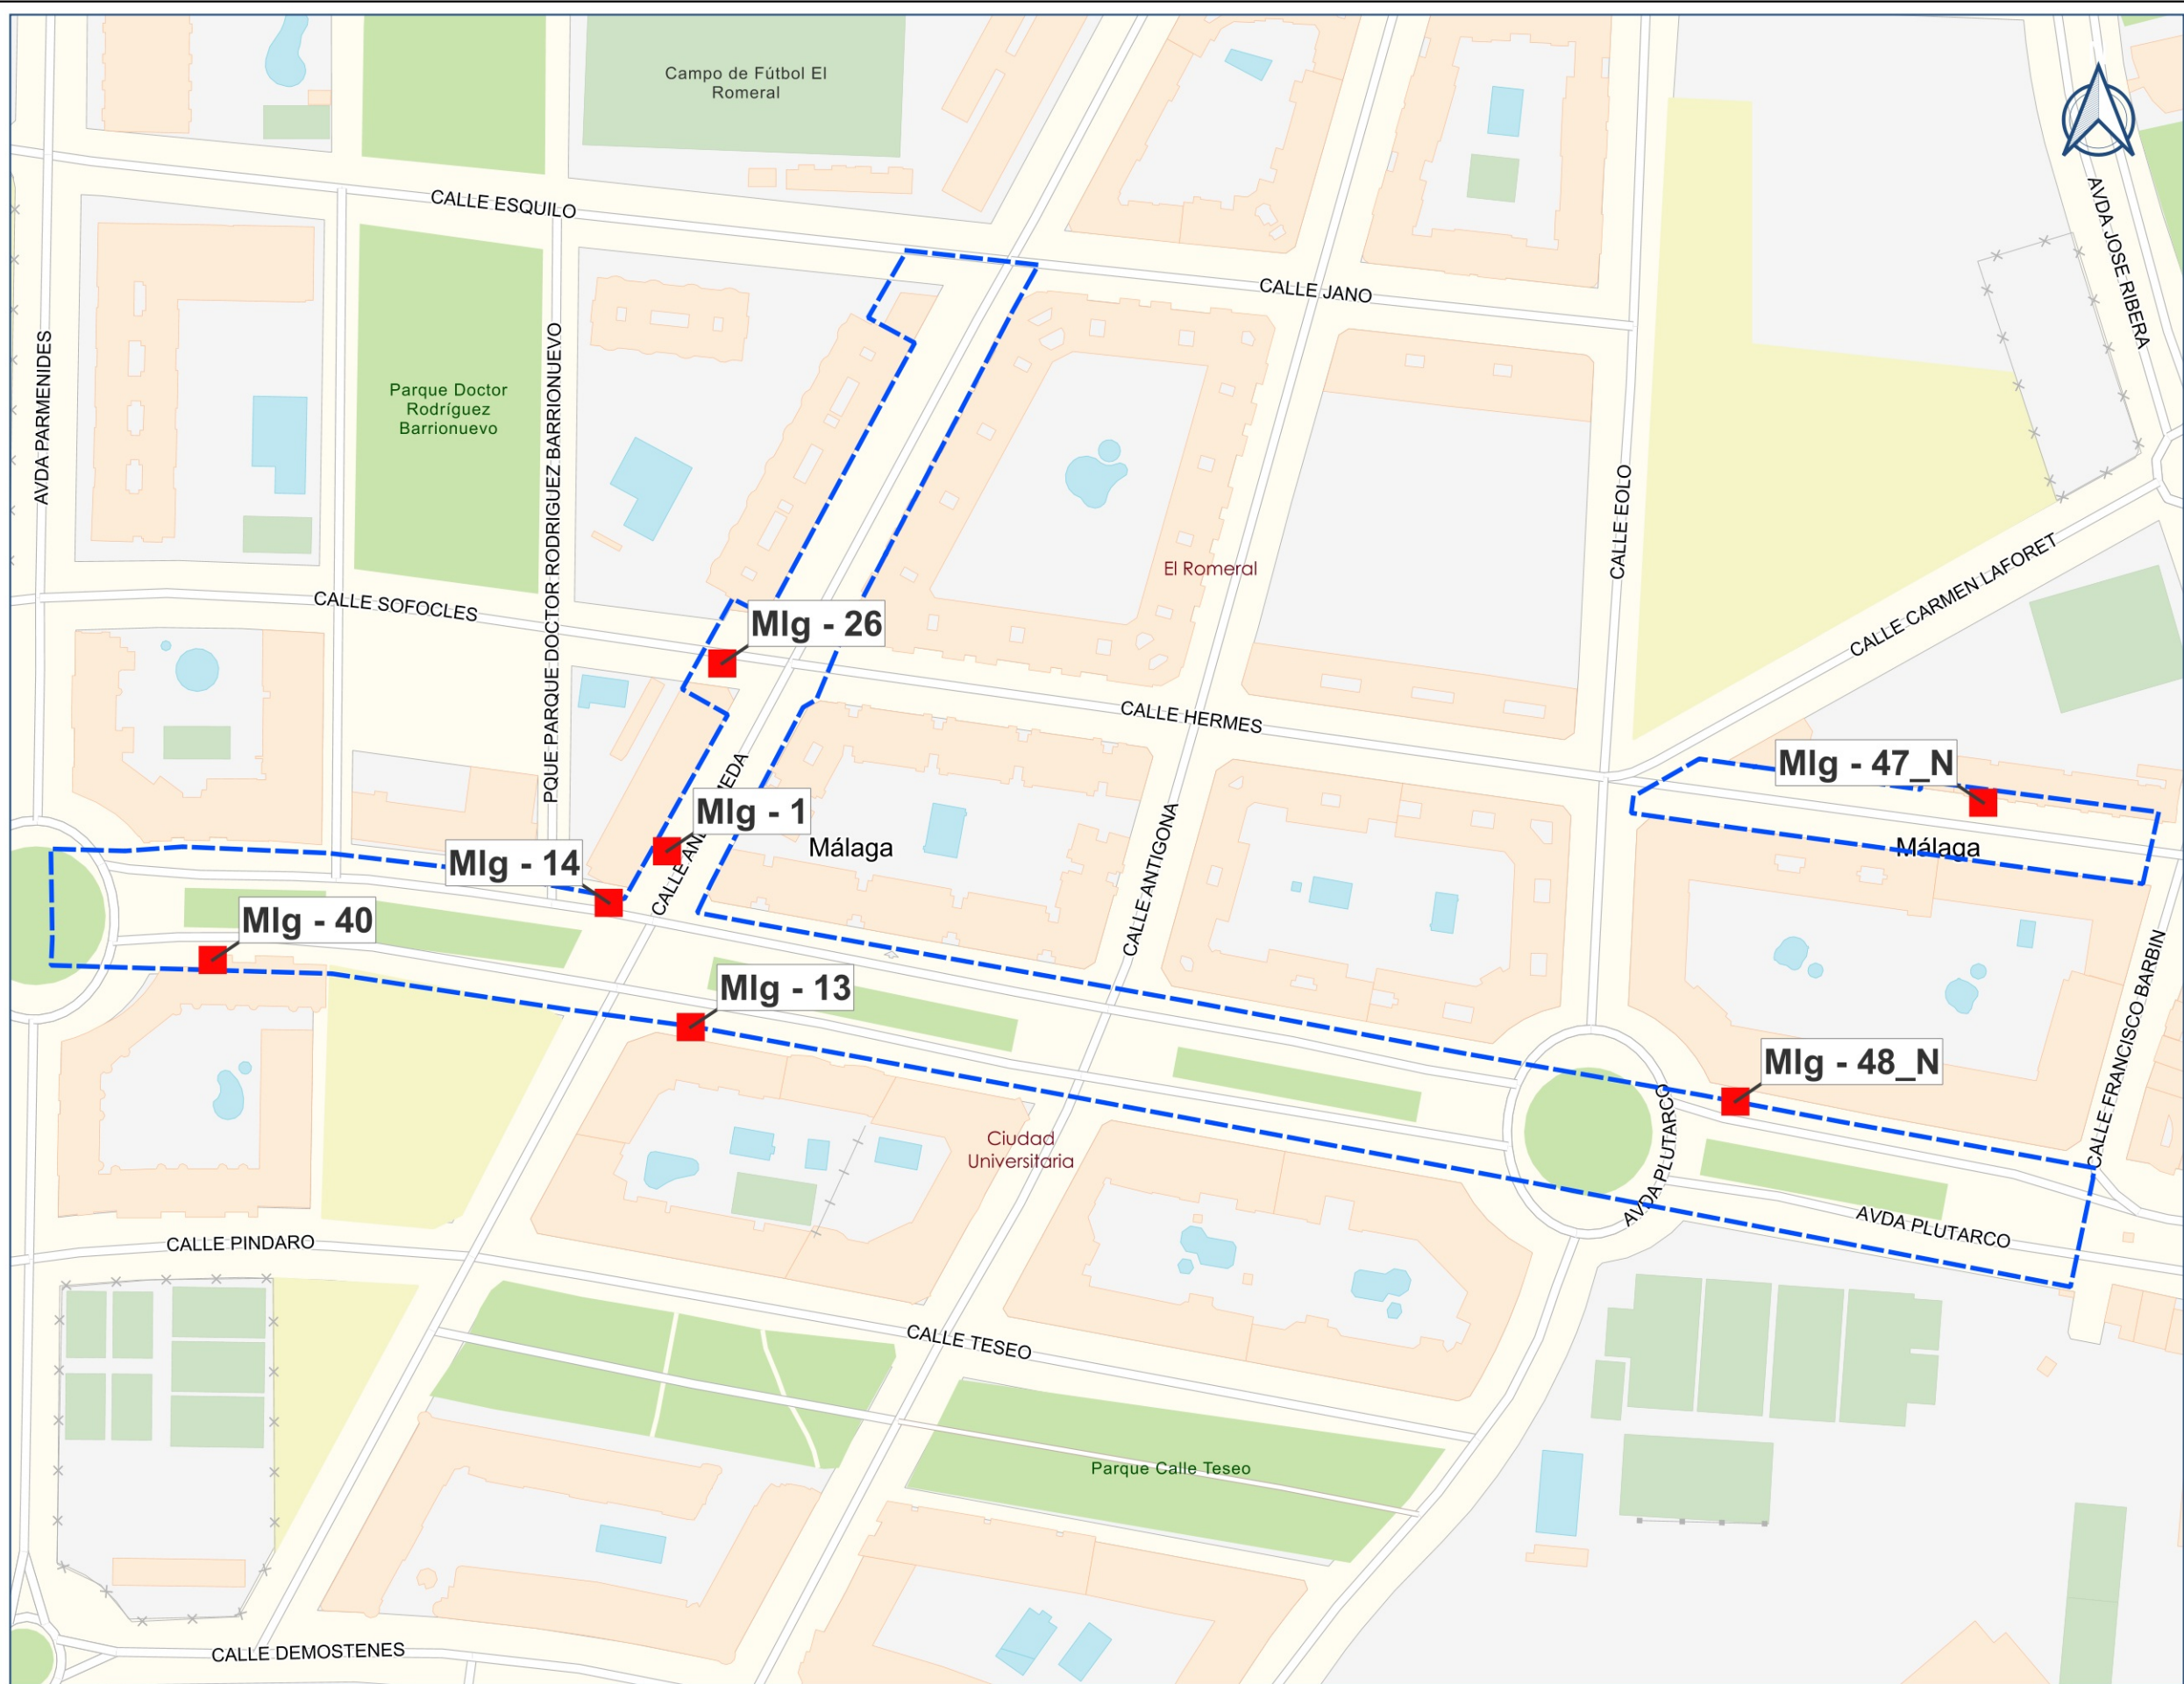

LEYENDA

-  Límite ZAS
-  Estaciones de monitorización

PLANO GUÍA



Cliente:



Empresa consultora:



Título del proyecto

SERVICIO DE CONSULTORÍA Y ASISTENCIA TÉCNICA RELATIVA A LA REVISIÓN DE LA ZONA ZAS DEL CENTRO Y DE TEATINOS DE MÁLAGA

Expediente:

72/24

Escala:

1:2.000
Formato original
UNE-A3

Plano:

LOCALIZACIÓN DE LAS ESTACIONES DE MONITORIZACIÓN EN LA ZONA ACÚSTICA SATURADA (ZAS) TEATINOS

Fecha

DIC. 2025

Revisión


1

Nº Plano

3.1

Hoja

1 DE 1

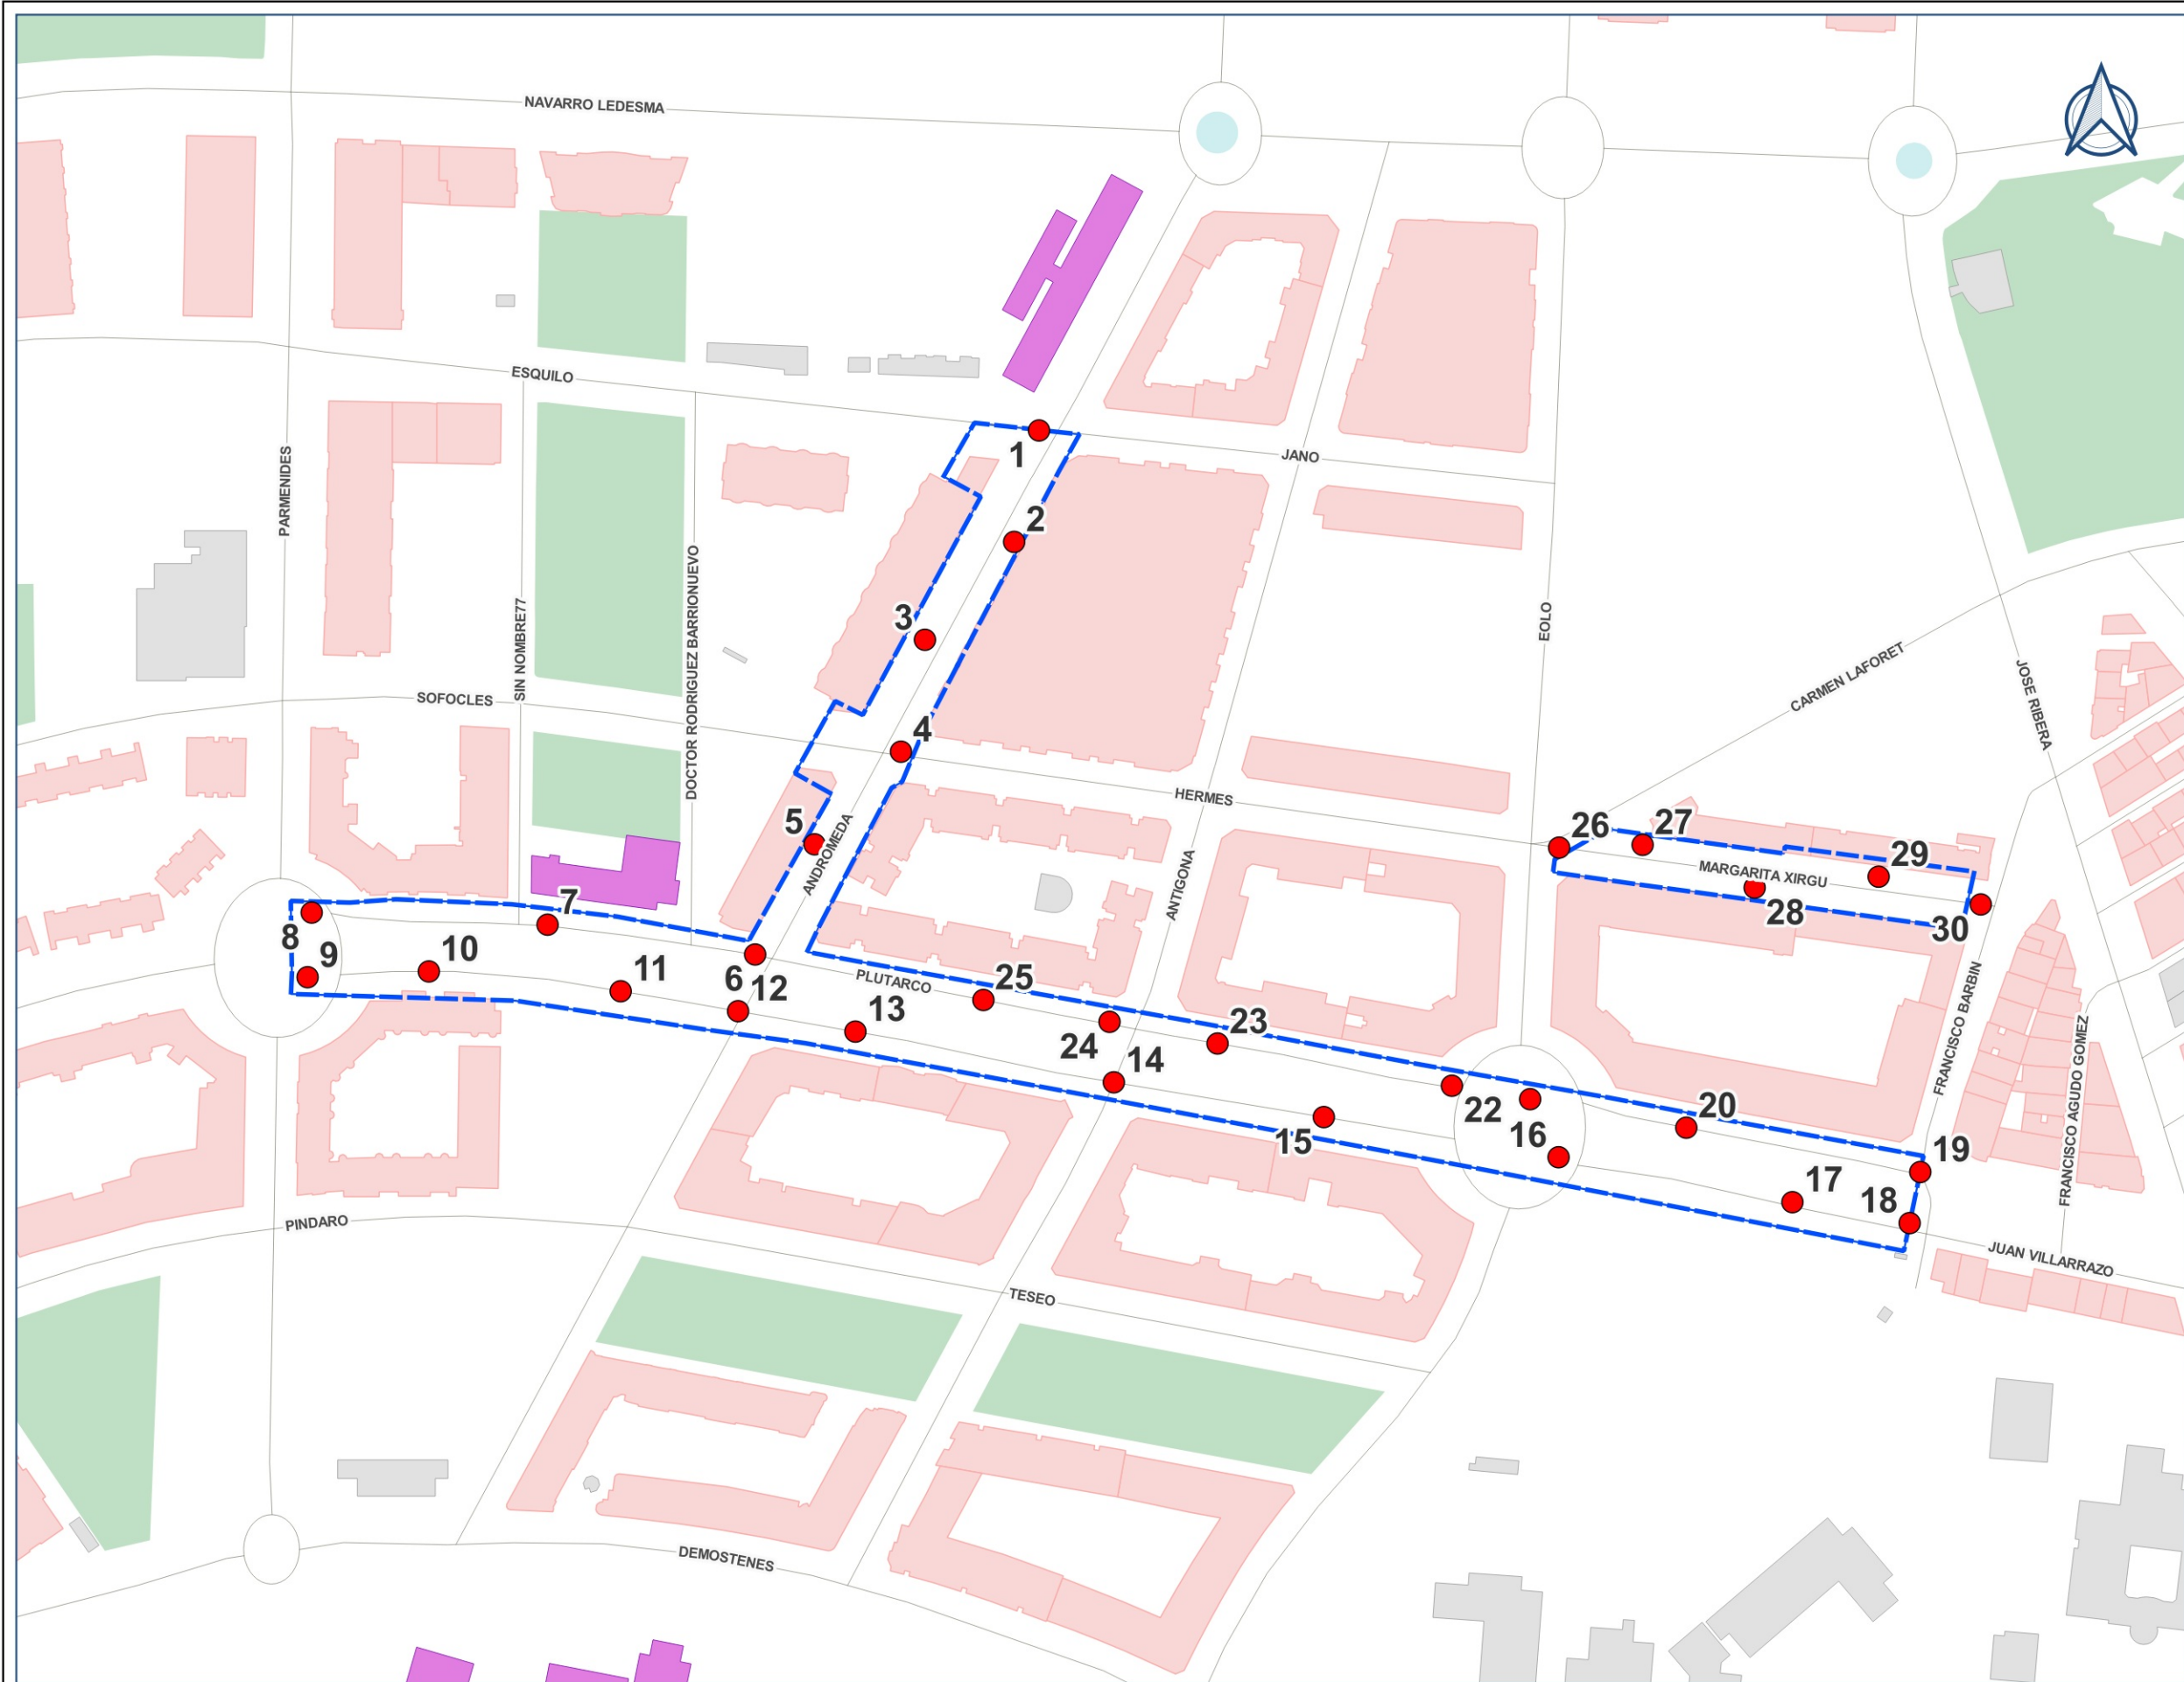

LEYENDA

Límite ZAS

Medidas de corta duración

Tipología de edificios

Residencial

Sanitario y docente

Industrial y otros

Hidrografía


Zonas verdes

Red viaria

Red ferroviaria

Metro

PLANO GUÍA

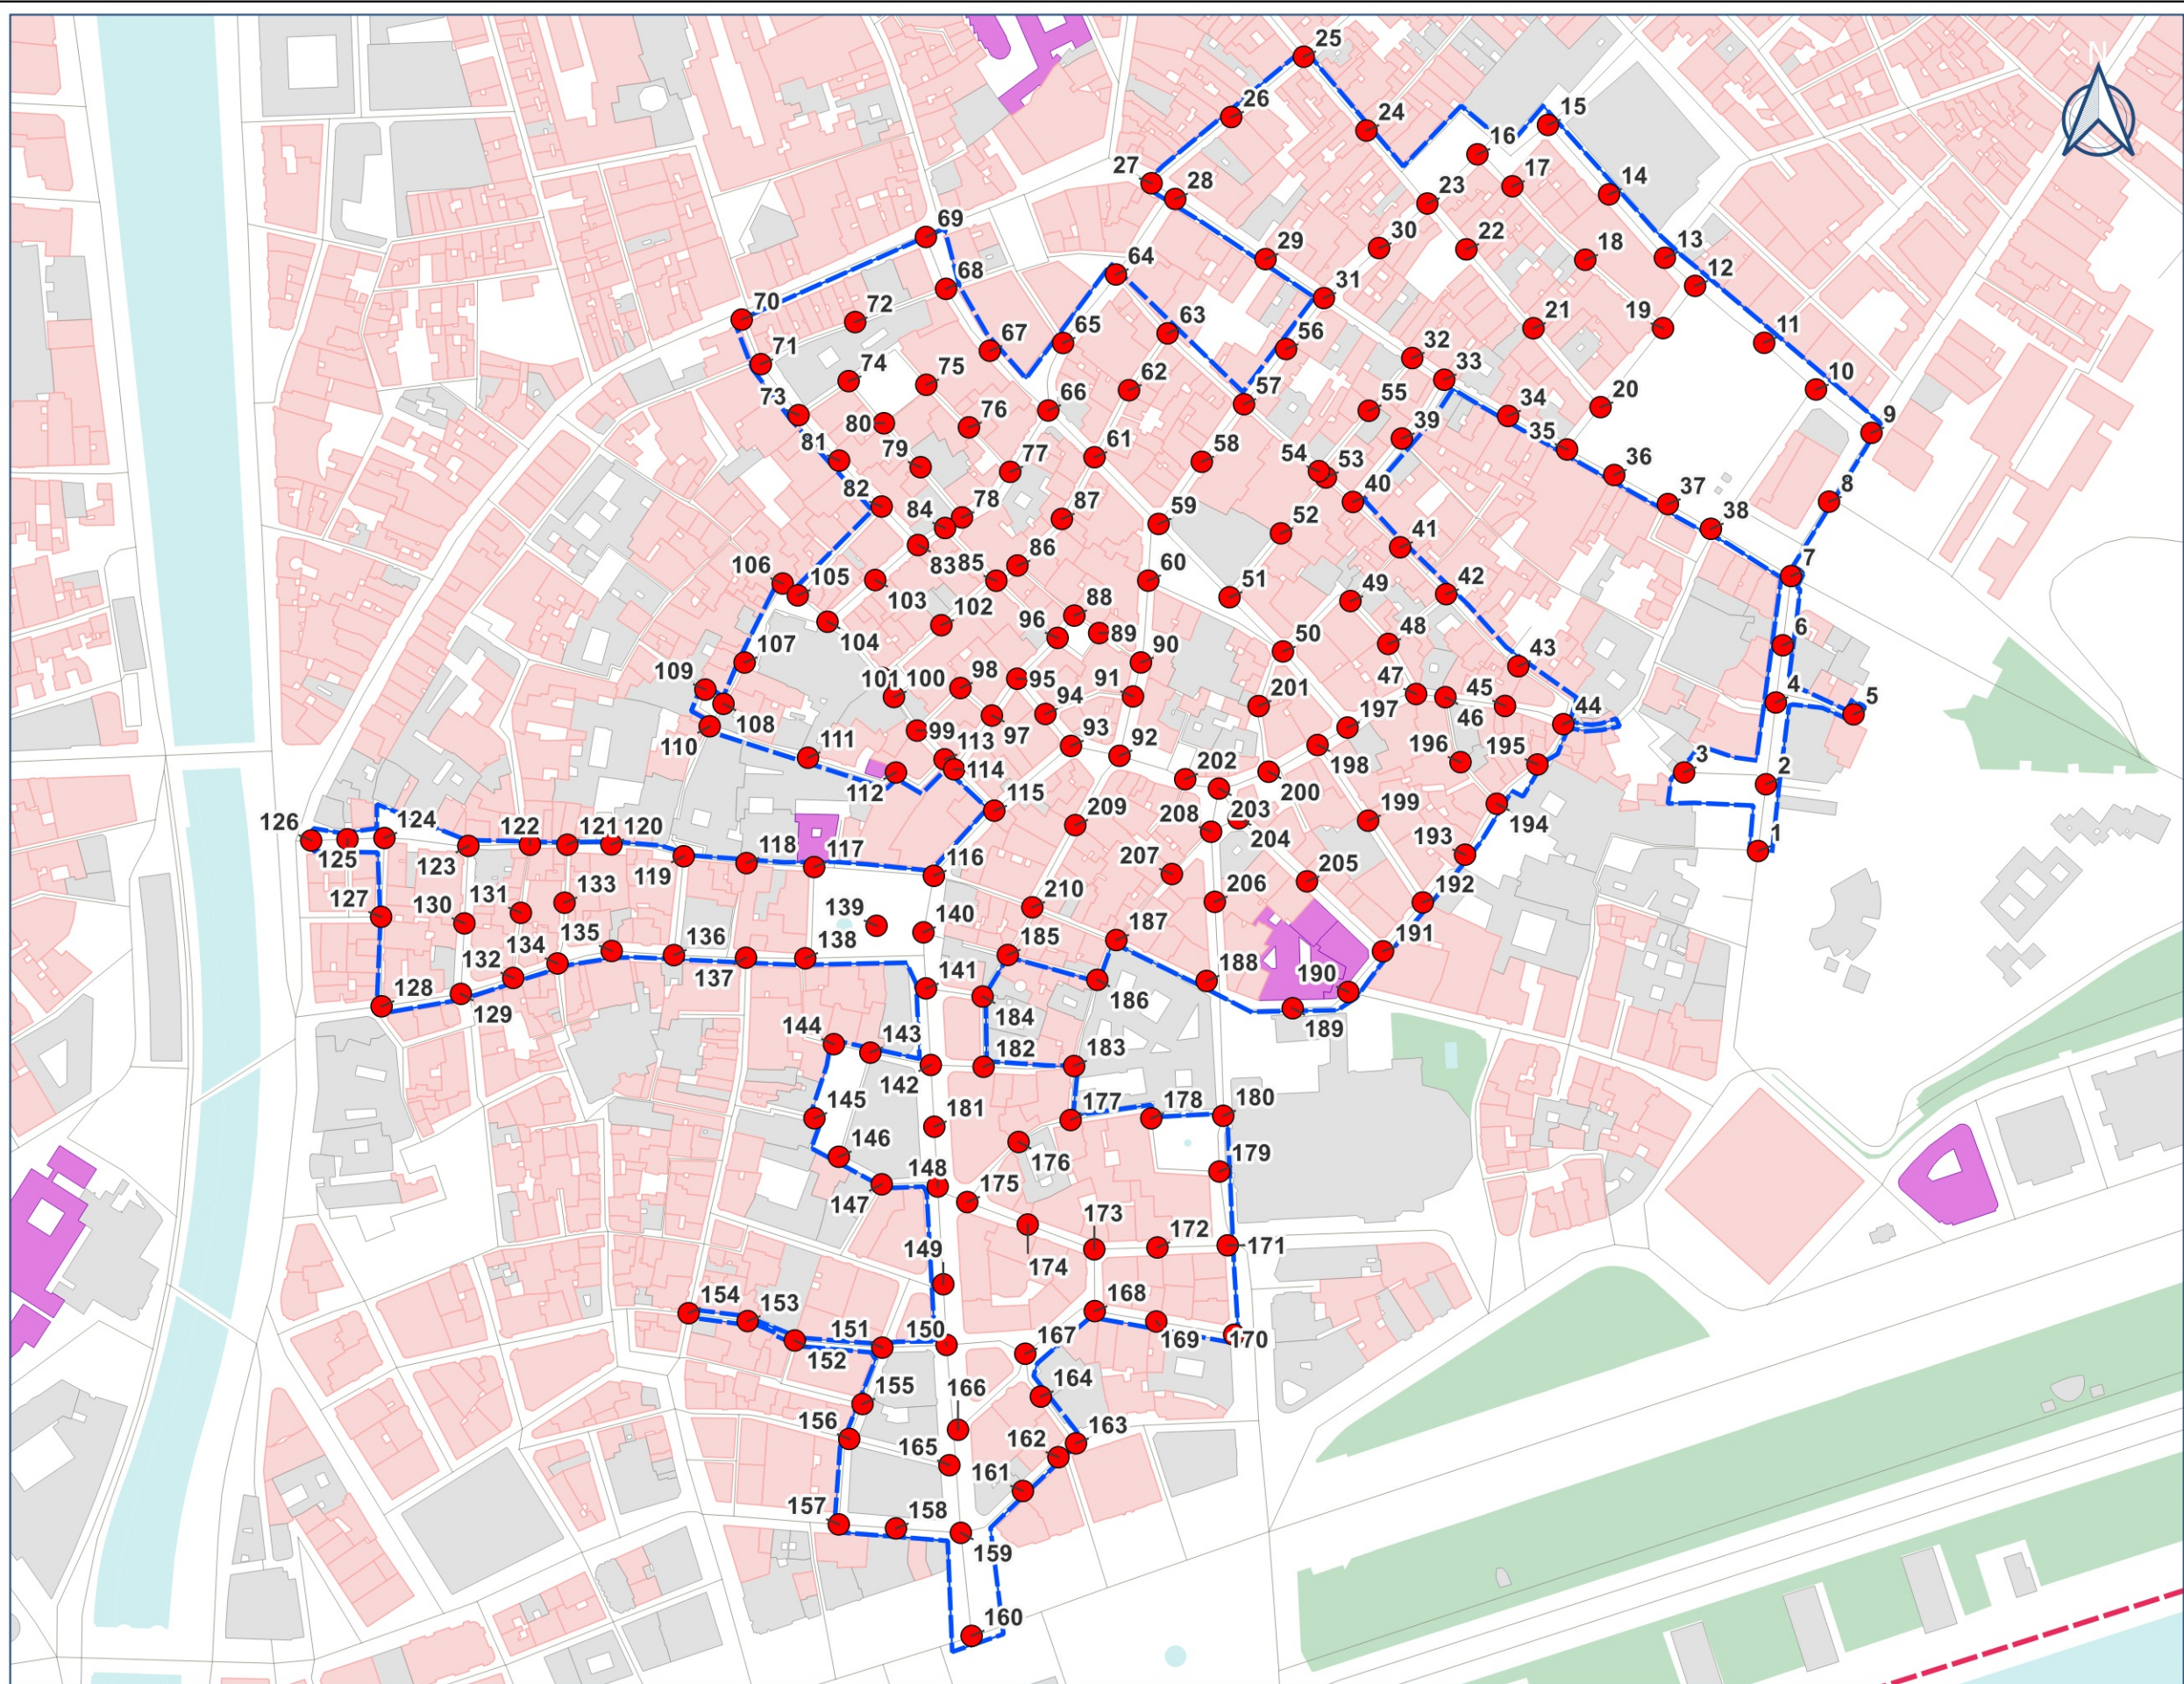

LEYENDA

▭ Límite ZAS

● Medidas de corta duración

Tipología de edificios

Residencial

Sanitario y docente

Industrial y otros

Hidrografía

Zonas verdes

Red viaria

Red ferroviaria

Metro

PLANO GUÍA



Cliente:



Ayuntamiento de Málaga
Área de Gobierno de Sostenibilidad Medioambiental

Empresa consultora:



Título del proyecto

SERVICIO DE CONSULTORÍA Y ASISTENCIA TÉCNICA RELATIVA A LA
REVISIÓN DE LA ZONA ZAS DEL CENTRO Y DE TEATINOS DE MÁLAGA

Expediente:

72/24

Escala:

1:3.200
Formato original
UNE-A3

Plano:

LOCALIZACIÓN DE MEDIDAS DE CORTA DURACIÓN EN LA ZONA
ACÚSTICA SATURADA (ZAS) CENTRO

Fecha

DIC. 2025

Revisión


1

Nº Plano

4.2

Hoja

1 DE 1

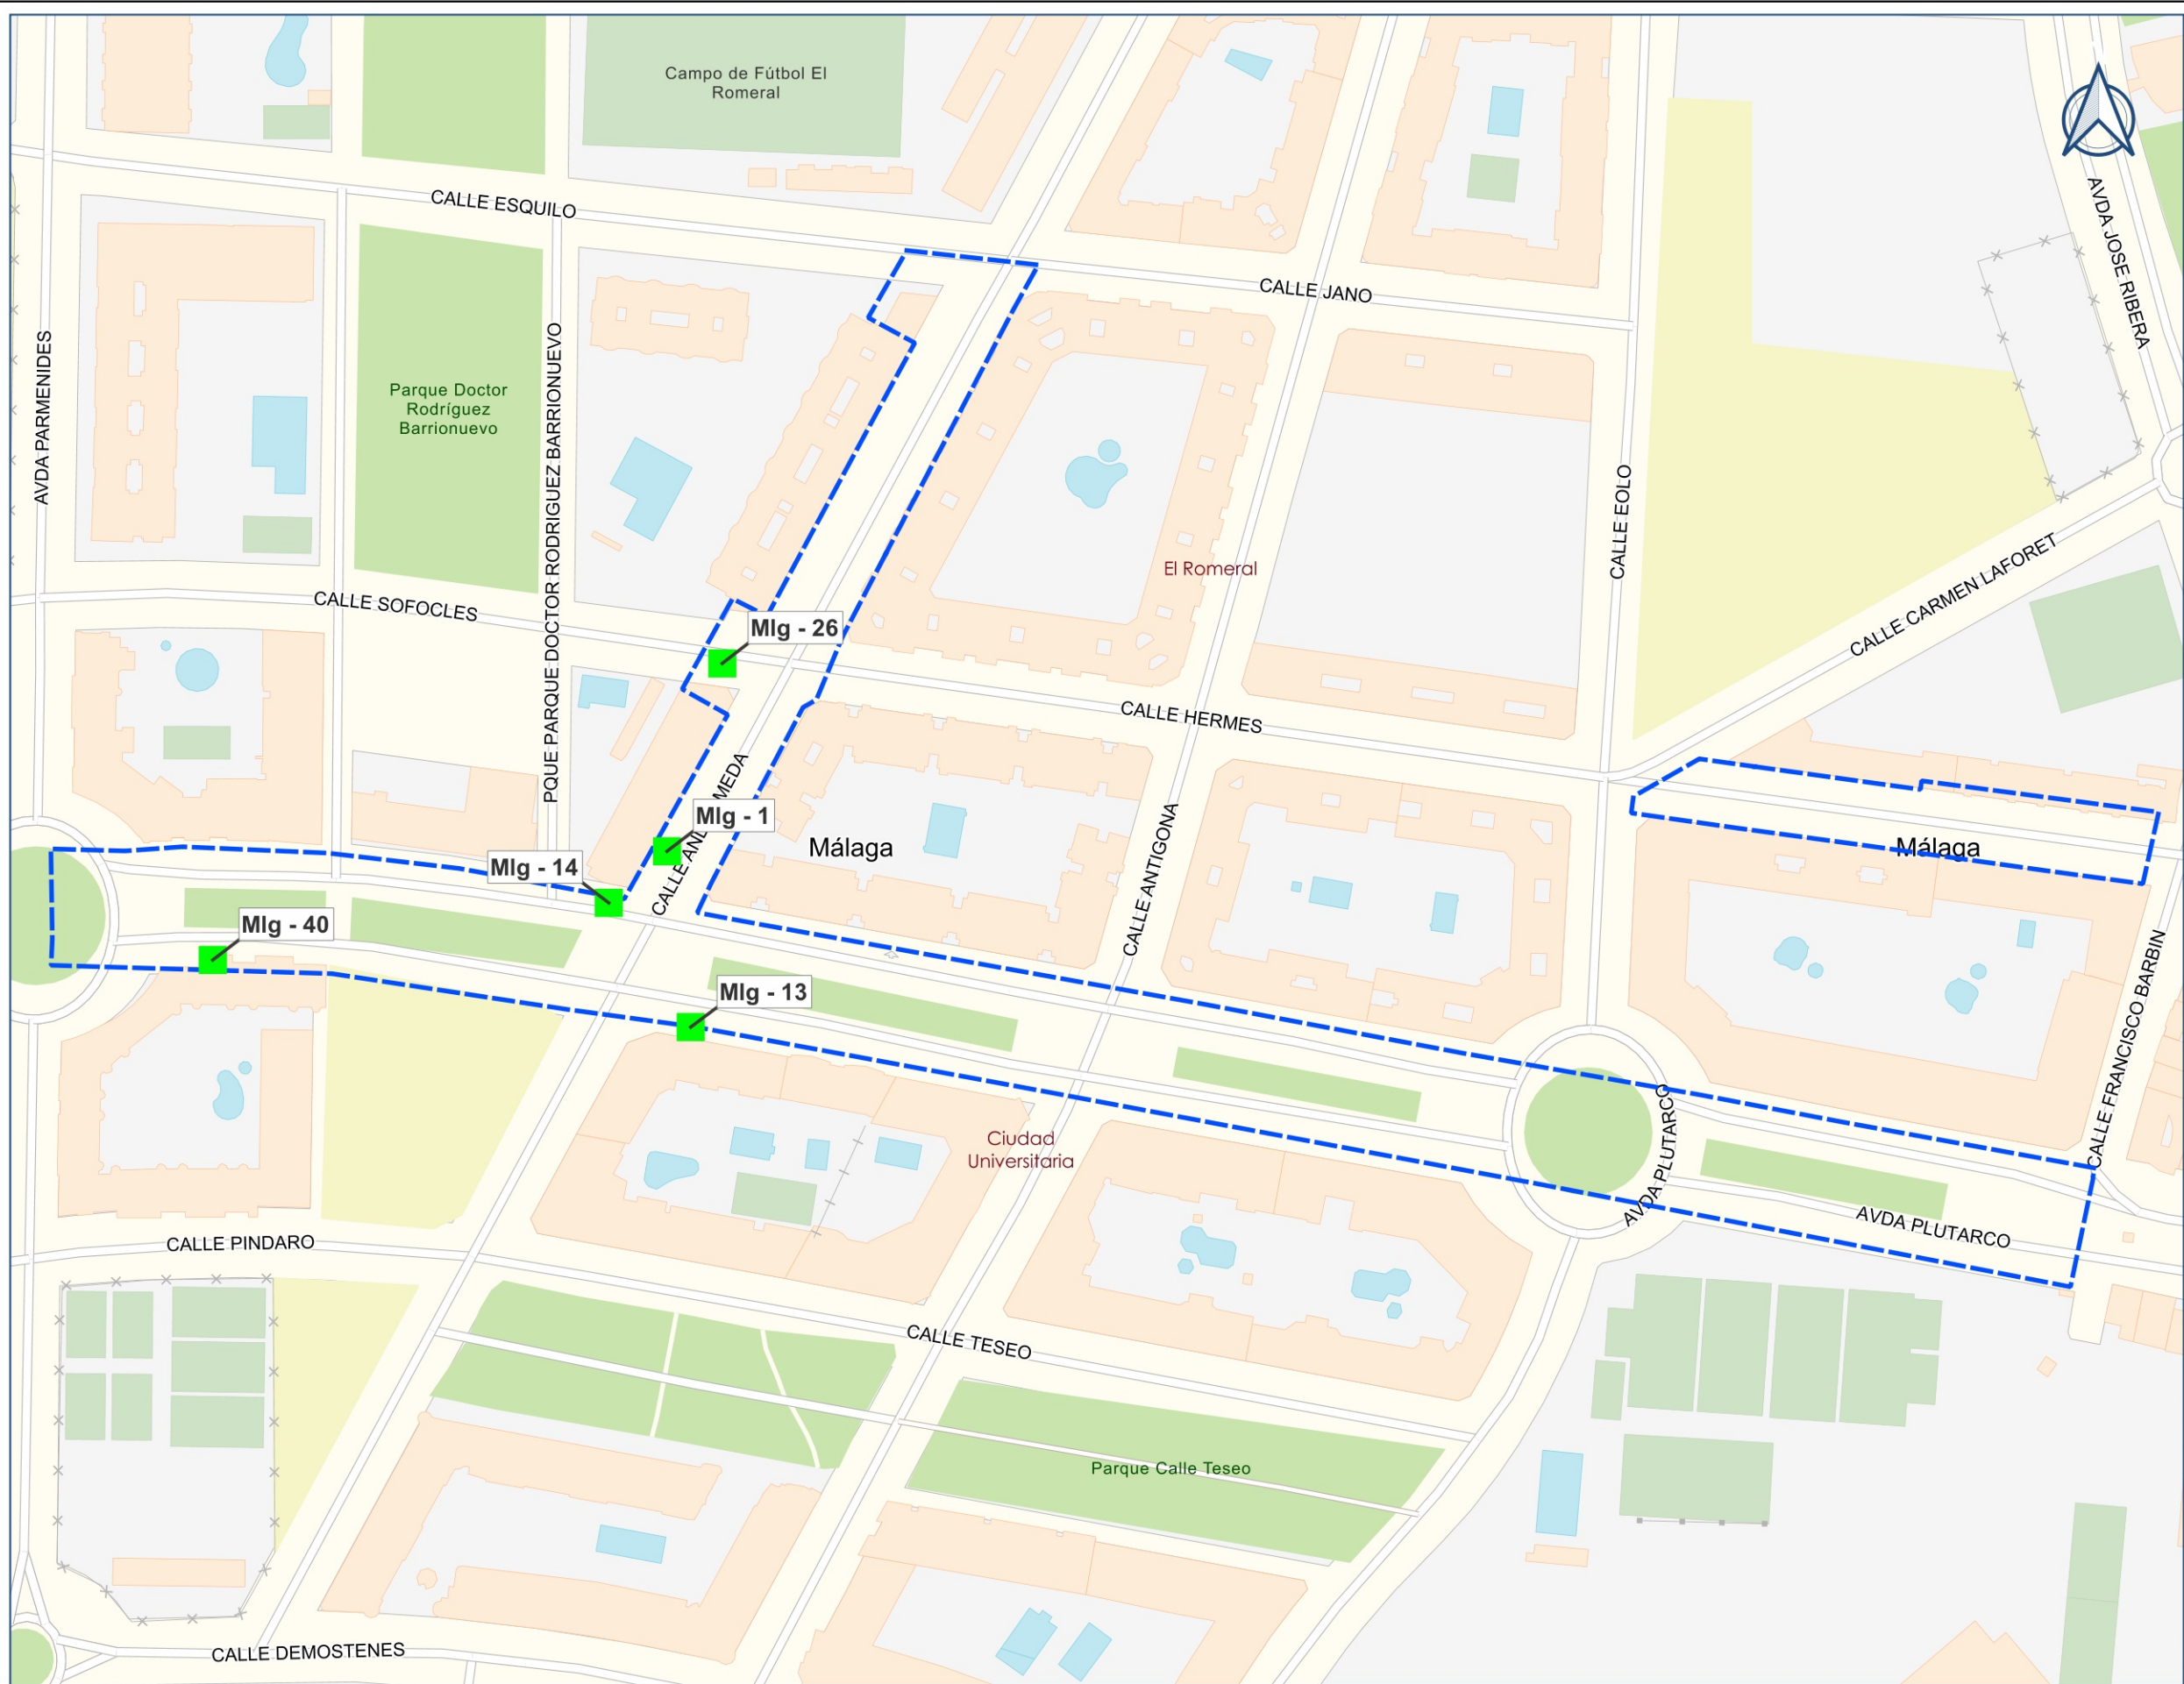

LEYENDA

 Límite ZAS

Comparativa 2025-2016. Indicador Ln

 Disminuye el nivel sonoro

 Aumenta el nivel sonoro

PLANO GUÍA



Cliente:



Empresa consultora:



Título del proyecto

SERVICIO DE CONSULTORÍA Y ASISTENCIA TÉCNICA RELATIVA A LA REVISIÓN DE LA ZONA ZAS DEL CENTRO Y DE TEATINOS DE MÁLAGA

Expediente:

72/24

Escala:

1:2.000
Formato original
UNE-A3

Plano:

COMPARATIVA DE LOS INDICADORES Ln ENTRE EL AÑO 2016 Y 2025 EN LAS ESTACIONES DE MONITORIZACIÓN EN LA ZONA ACÚSTICA SATURADA (ZAS) TEATINOS

Fecha

DIC. 2025

Revisión

1

Nº Plano

6.1

Hoja

1 DE 1

